



PIANTA PIANO TERRA - scala 1:100

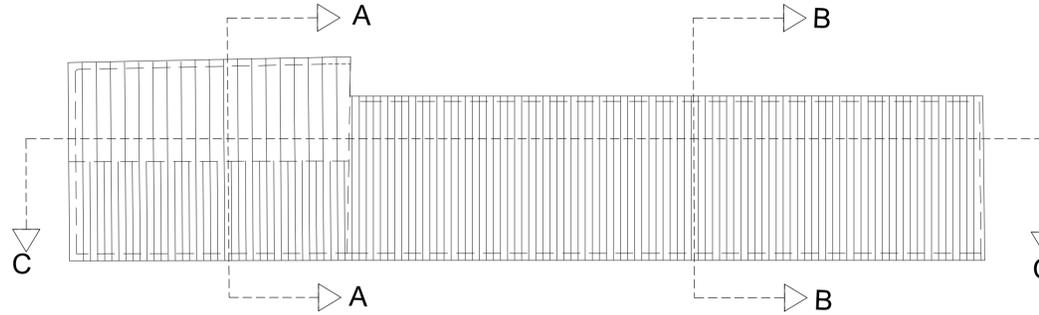

PIANTA PIANO TERRA (e tracce delle sezioni) - scala 1:100

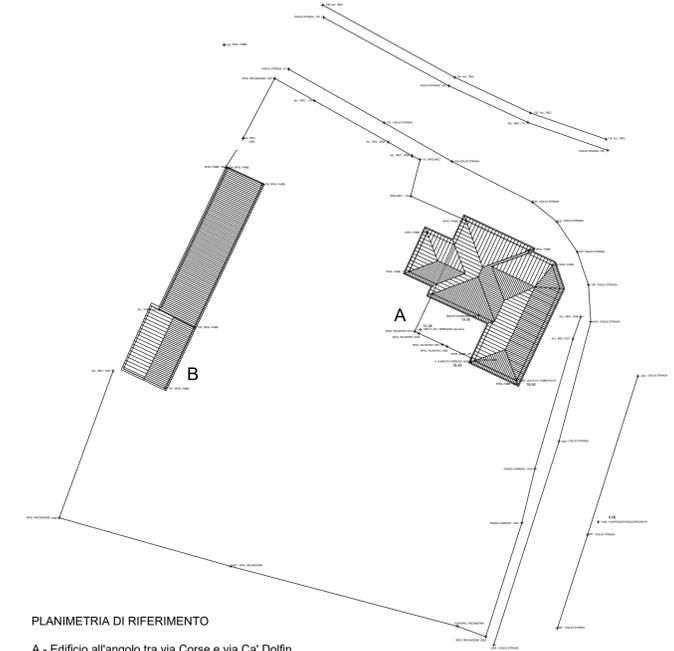

PLANIMETRIA DI RIFERIMENTO


A - Edificio all'angolo tra via Corse e via Ca' Dolfin
B - Edificio rurale

STATO DI FATTO: TABELLA n.1 Dati metrici


EDIFICIO "A" - PIANO TERRA		Superficie mq.	Altezza ml.	Volume mc.
01	VANO PRINCIPALE	69,36	5,04	349,57
02	VANO SECONDARIO	8,96	5,04	45,16
03	PORTICO (*)	40,87	4,87	199,03
		119,19		593,76

PORTICO (*) - concorre al calcolo del volume per soli 10,87 mq pari a mc 52,94


- 1) - VOLUME COMPUTABILE = mc (593,76 - 199,03 + 52,94) = mc 447,67
- 2) - VOLUME SCOMPUTABILE = mq 30 x m 4,87 = mc 146,10
- 3) - LIMITE DI SCOMPUTABILITA' = 25% del volume computabile = mc 447,67 x 25% = mc 111,92
- 4) - VOLUME TOTALE = mc 447,67 + mc 146,10 - mc 111,92 = mc 481,85

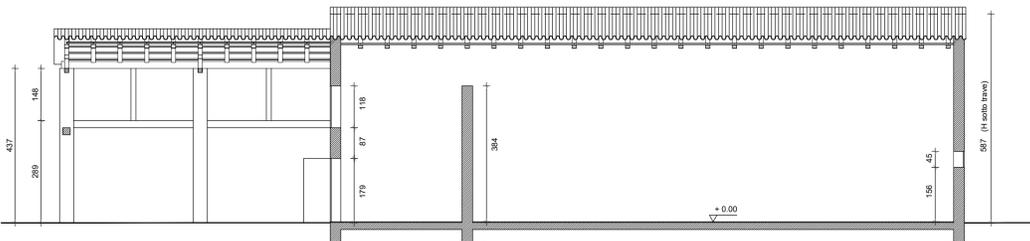


SEZIONE C - C - scala 1:100

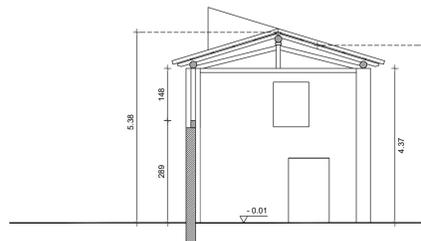


SEZIONE A - A scala 1:100

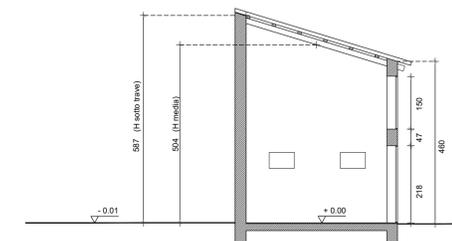


SEZIONE B - B scala 1:100

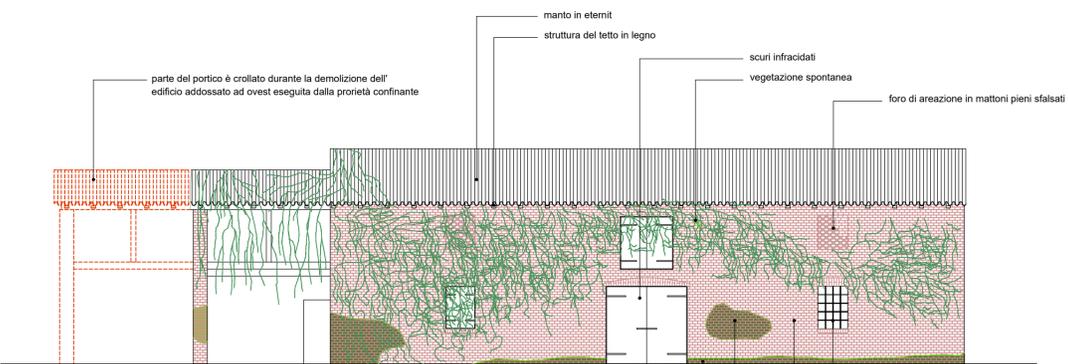

PROSPETTO EST (con indicato lo stato di conservazione) - scala 1:100

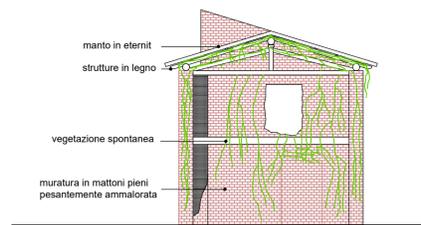

PROSPETTO SUD (con indicato lo stato di conservazione) - scala 1:100

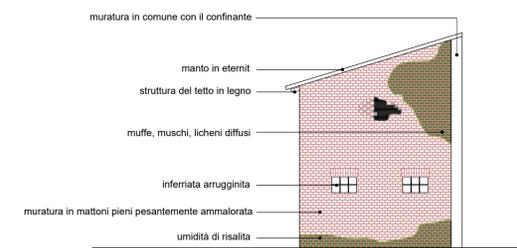

PROSPETTO NORD (con indicato lo stato di conservazione) - scala 1:100



COMUNE DI VILLA DEL CONTE

committente
Sigg. PIERLUIGI CACCARO
LUIGINA CACCARO
MAURIZIO CACCARO
ROBERTO CACCARO
MARILENA CACCARO

denominazione del lavoro
UNITA' MINIMA D'INTERVENTO "d": PIANO DI RECUPERO

denominazione della tavola
c) STATO DI FATTO: PIANTE, PROSPETTI e SEZIONI - EDIFICIO "B"

progetto: arch. Gianfranco Camporese, riviera A. Mussato n.103, 35139 Padova - tel e fax 049.8753206
con: dott. Andrea Belloni