





Planimetria scala 1:200


- ▭ parcheggio riservato
- ▭ area verde di pertinenza
- ▭ marciapiede

Abaco materiali nuova pavimentazione

1 materiale: betonella colore: rosso lampone dimensione: 25x50x sp. 12 cm	2 materiale: betonella colore: grigio dimensione: 25x50x sp. 12 cm	3 materiale: betonella colore: grigio chiaro dimensione: 25x50x sp. 12 cm	4 materiale: betonella colore: grigio dimensione: 50x50x sp. 12 cm

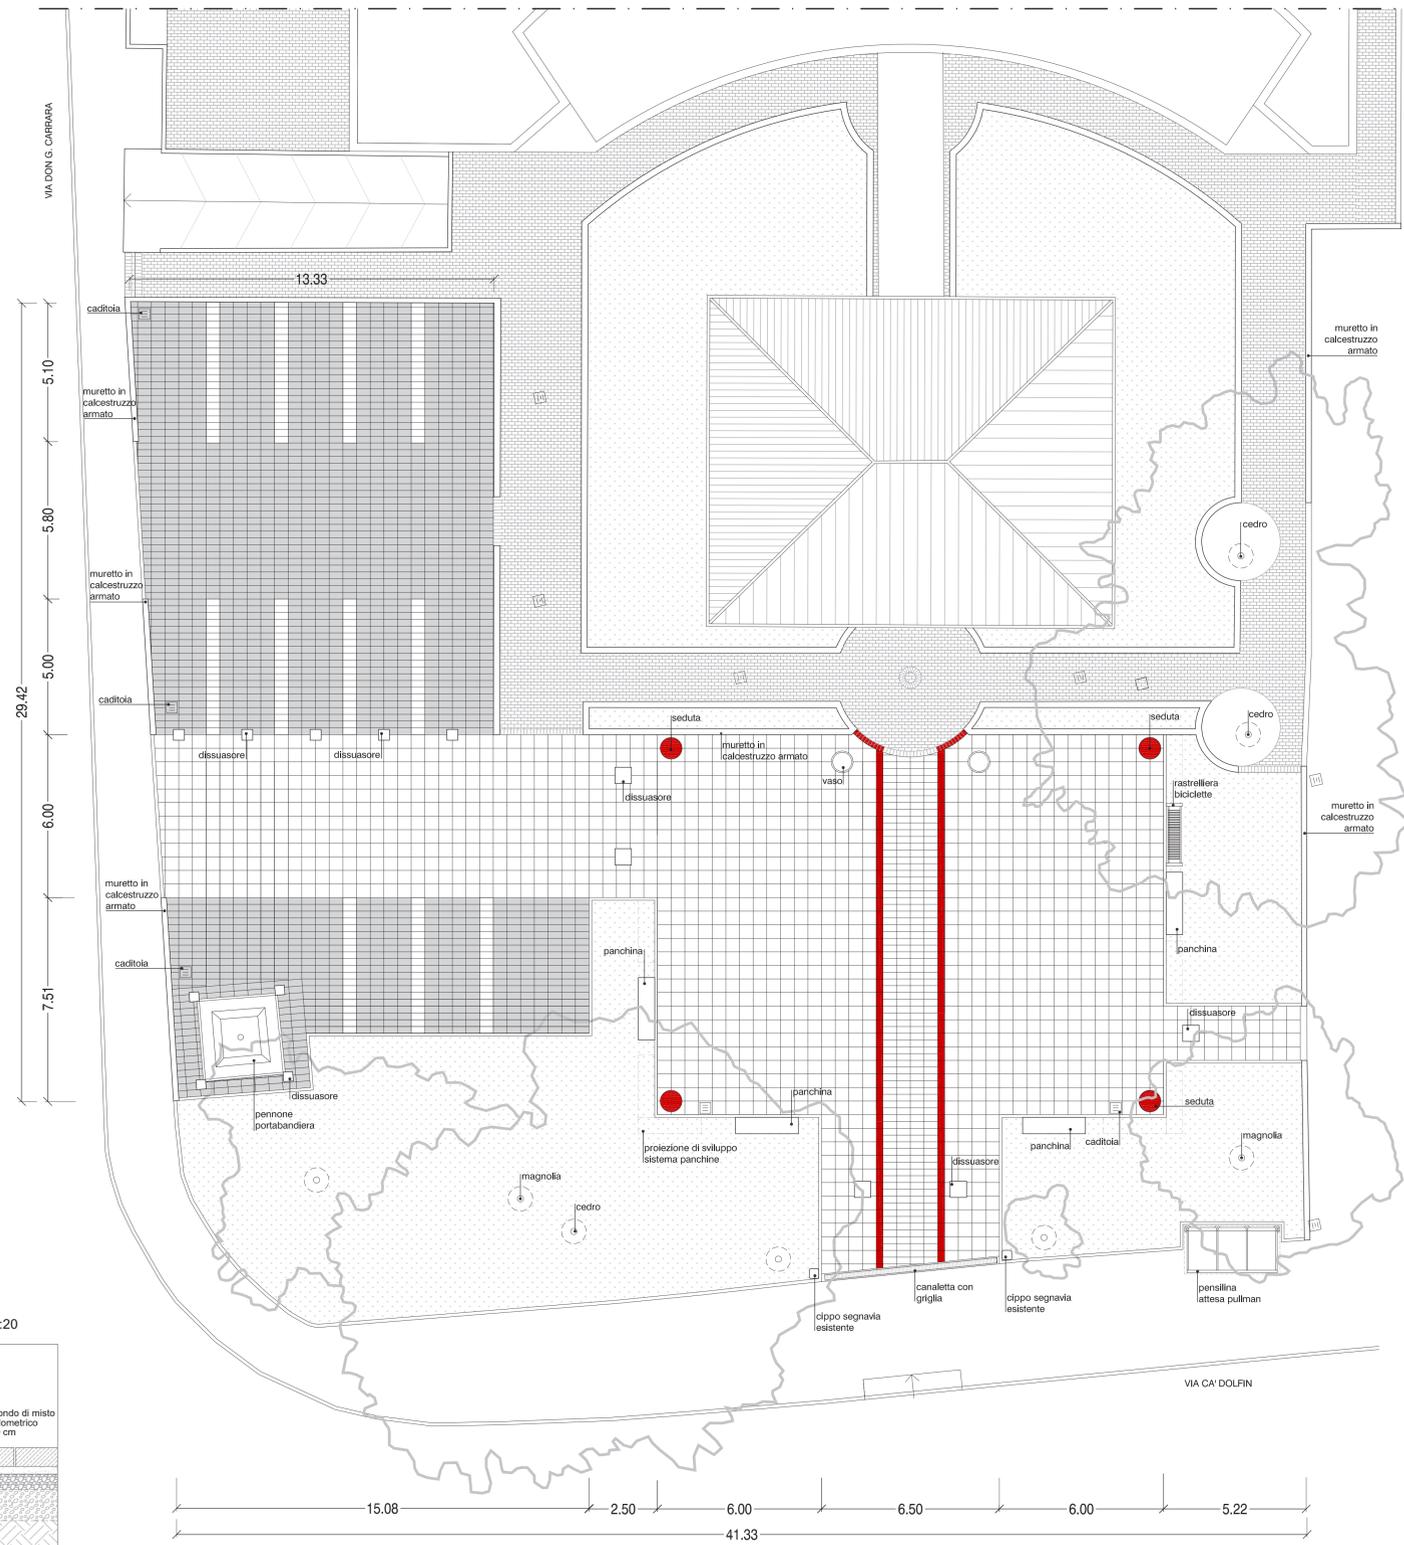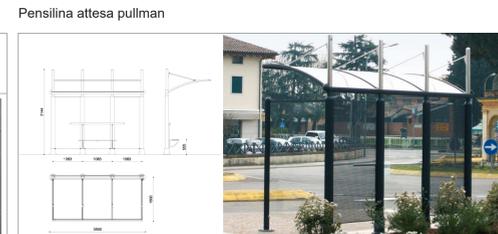

Planimetria scala 1:100

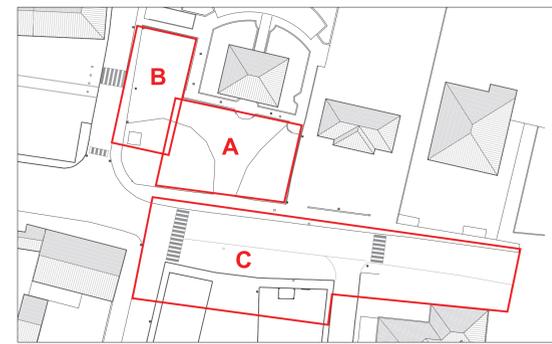

Individuazione stralci funzionali

COMUNE DI VILLA DEL CONTE
 SETTORE TECNICO
 Servizio Lavori Pubblici e Manutenzioni



SISTEMAZIONE DELL'AREA DI PERTINENZA DELLA SEDE MUNICIPALE CON REALIZZAZIONE DI NUOVA PIAZZETTA

- PLANIMETRIA DI PROGETTO -

IL PROGETTISTA
 arch. Demetrio Zattarin

COLLABORATORE ALLA PROGETTAZIONE
 arch. Fabio Gambaro

DATA Dicembre 2017	SCALA varie	TAVOLA B.02
-----------------------	----------------	----------------