

ALDO GIANNI MARANGON  
architetto  
DEMETRIO DE FRANCESCHI  
architetto - collaboratore  
NICO PERPINELLO  
Ingegnere - collaboratore  
Per compatibilità idraulica

LEGENDA

- centri storici L. 80/80
- perimetro zona omogenea denominazione zona riferimento tav. 14
- centro storico variante n° 3 D.G.R. n°5483 del 15/11/1994
- centro storico ex variante 5 delibero C.C.n° 24 del 10/03/95
- lotti ineditati tipo a (max 800 mc.)
- lotti ineditati tipo b (max 1.200 mc.)
- aree per l'istruzione
- aree per attrezzature di interesse comune
- aree attrezzate a parco gioco e sport verde pubblico
- aree a verde privato
- parcheggi
- vincolo cimiteriale
- realizzazione pista ciclabile
- viabilità di progetto

PRESCRIZIONI PARTICOLARI

- accesso obbligatorio
- stazione radiobase per telefonia cellulare


CARATTERISTICHE DEGLI INTERVENTI

- portici
  - percorsi pedonali
  - filari alberi alto fusto
  - piazze pedonali
  - progettazione unitaria
- TIPOLOGIE EDILIZIE NUOVE
- isolata o unifamiliare
  - bifamiliare
  - a schiera
  - in linea, a cortina, a corte
  - numero identificazione variante
  - ambito soggetto a perequazione



LEGENDA

- PERCORSO CICLABILE ESISTENTE
- MARCIAPIEDI ESISTENTI
- MARCIAPIEDE DI PROGETTO CON AIUOLA DI SEPARAZIONE L= 50 cm
- ASSI VIABILITA' ESISTENTE
- ASSI VIABILITA' DI PROGETTO

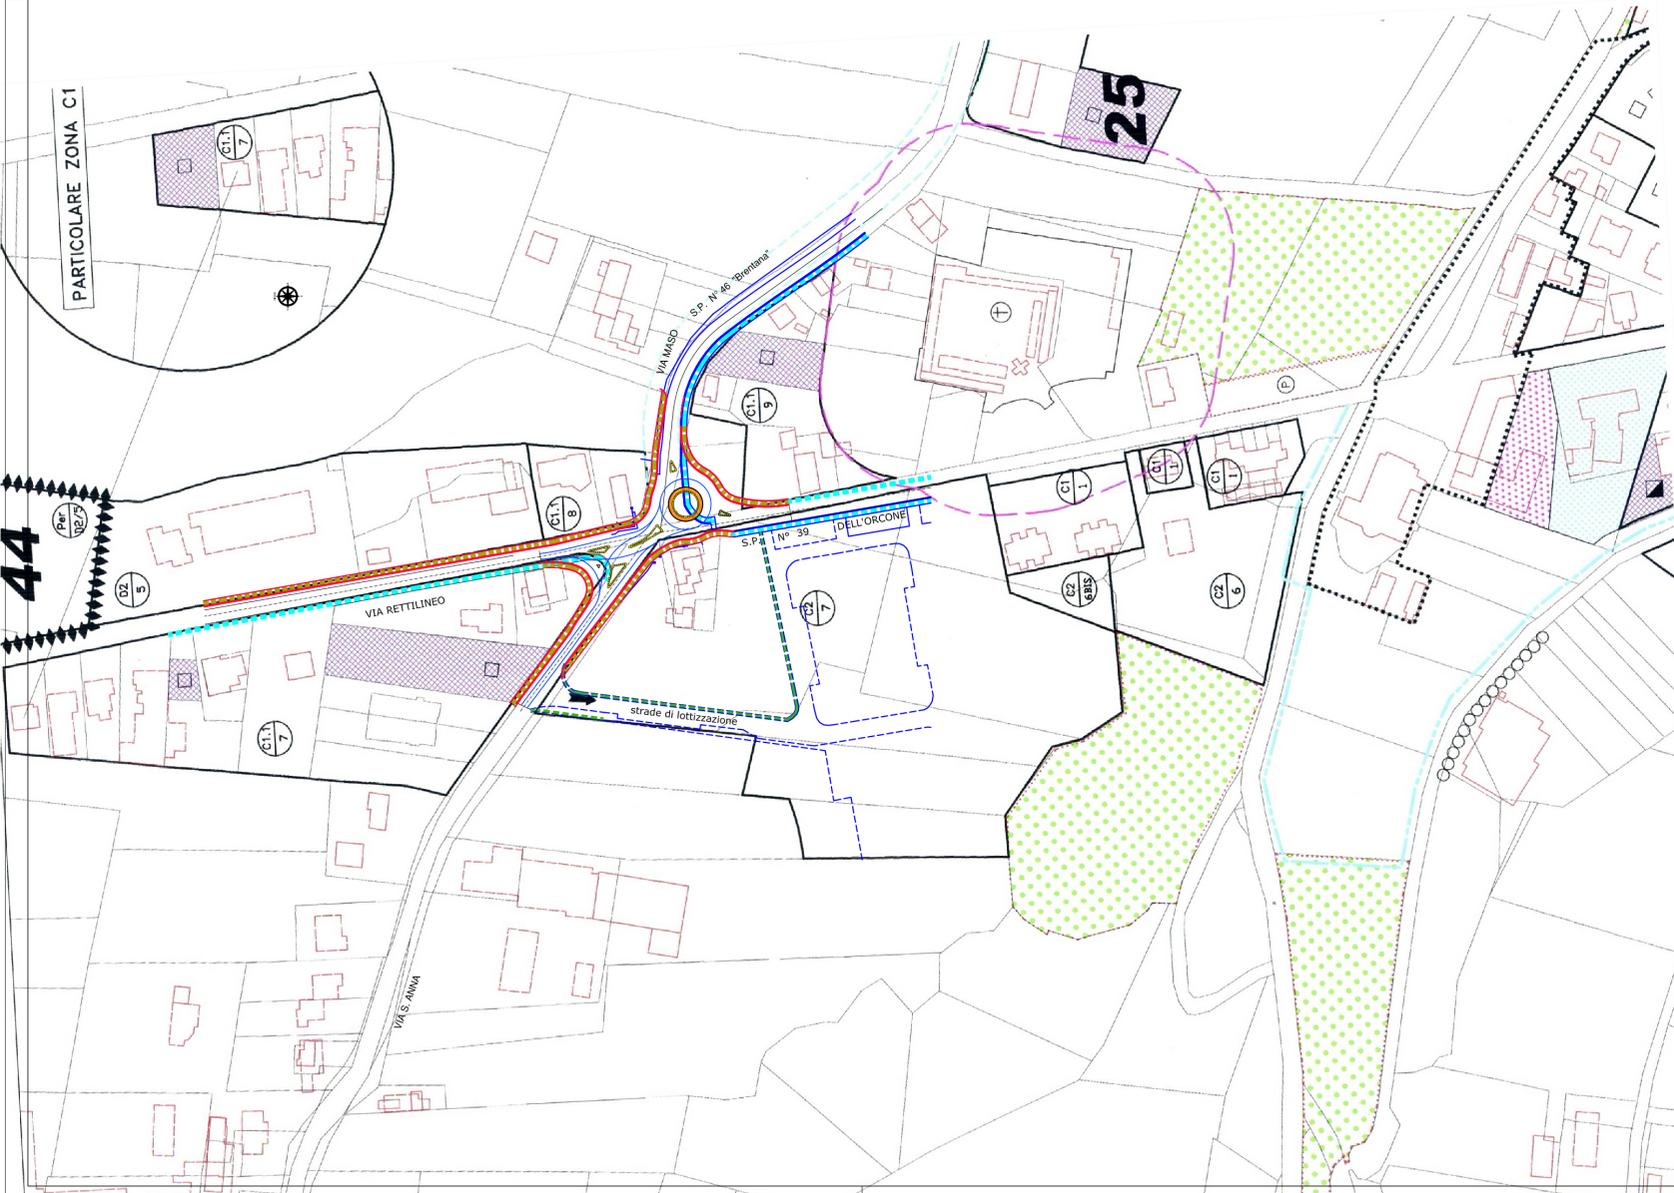

Comune di  
**VILLA DEL CONTE**  
Provincia di Padova

**PROGETTO DI FATTIBILITA' TECNICA ED ECONOMICA**

**MESSA IN SICUREZZA DELL'INTERSEZIONE  
TRA LE STRADE COMUNALI VIA ROMA E VIA S. ANNA  
CON LA S.P. 39 VIA RETTILINEO E LA S.P. 46 VIA MASO,  
MEDIANTE REALIZZAZIONE DI UNA ROTATORIA**

Progettazione: **esela Ingegneria** DANILLO TOMASELLA Ingegnere  
CRISTIAN CONCOLLATO Ingegnere  
MICHELE TOMASELLA Ingegnere

Il progettista: Ing. DANILLO TOMASELLA

35128 PADOVA Via Domenico Turazza, 49/Q - int. 5/B  
Tel. 049/8715216 - E-mail: esela@esela.it - Pec: esela@pec.it

Allegato n° **2** ESTRATTO DEL PRG VIGENTE CON INSERIMENTO DELLE OPERE DI PROGETTO - SCALA 1:2.000

Data:	Aggiornamento:	Pratica:	File:
		P035-PFTE	P035-PFTE-02-SS_PRG
Operatore:	Verificato:	Approvato:	Responsabile del Procedimento:
S.S. - ESSE.I.A.	Ing. Danilo TOMASELLA	Ing. Danilo TOMASELLA	Arch. Demetrio ZATTARIN