




VARIANTE n. 2 **AL PIANO DEGLI INTERVENTI**

**VARIANTE PARZIALE TECNICO-CARTOGRAFICA AL P.I. PER LA
REALIZZAZIONE DI NUOVA ROTATORIA E PISTA CICLABILE**

PLANIMETRIE PARTICOLAREGGIATE

Inquadramento Territoriale

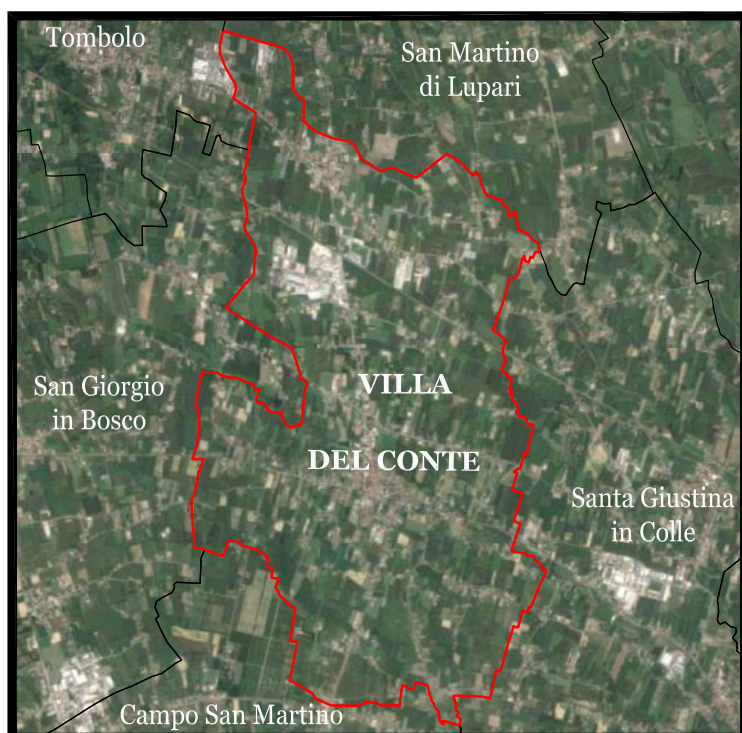


Sindaco
Antonella Argenti

Assessore Urbanistica
Matteo Stocco

Segretario Comunale
Dott. Luca Scarangella

Progettisti :
Arch. Liliana Montin
Studio Montin Associati

Arch. Demetrio Zattarin
Responsabile Settore
Tecnico Comunale

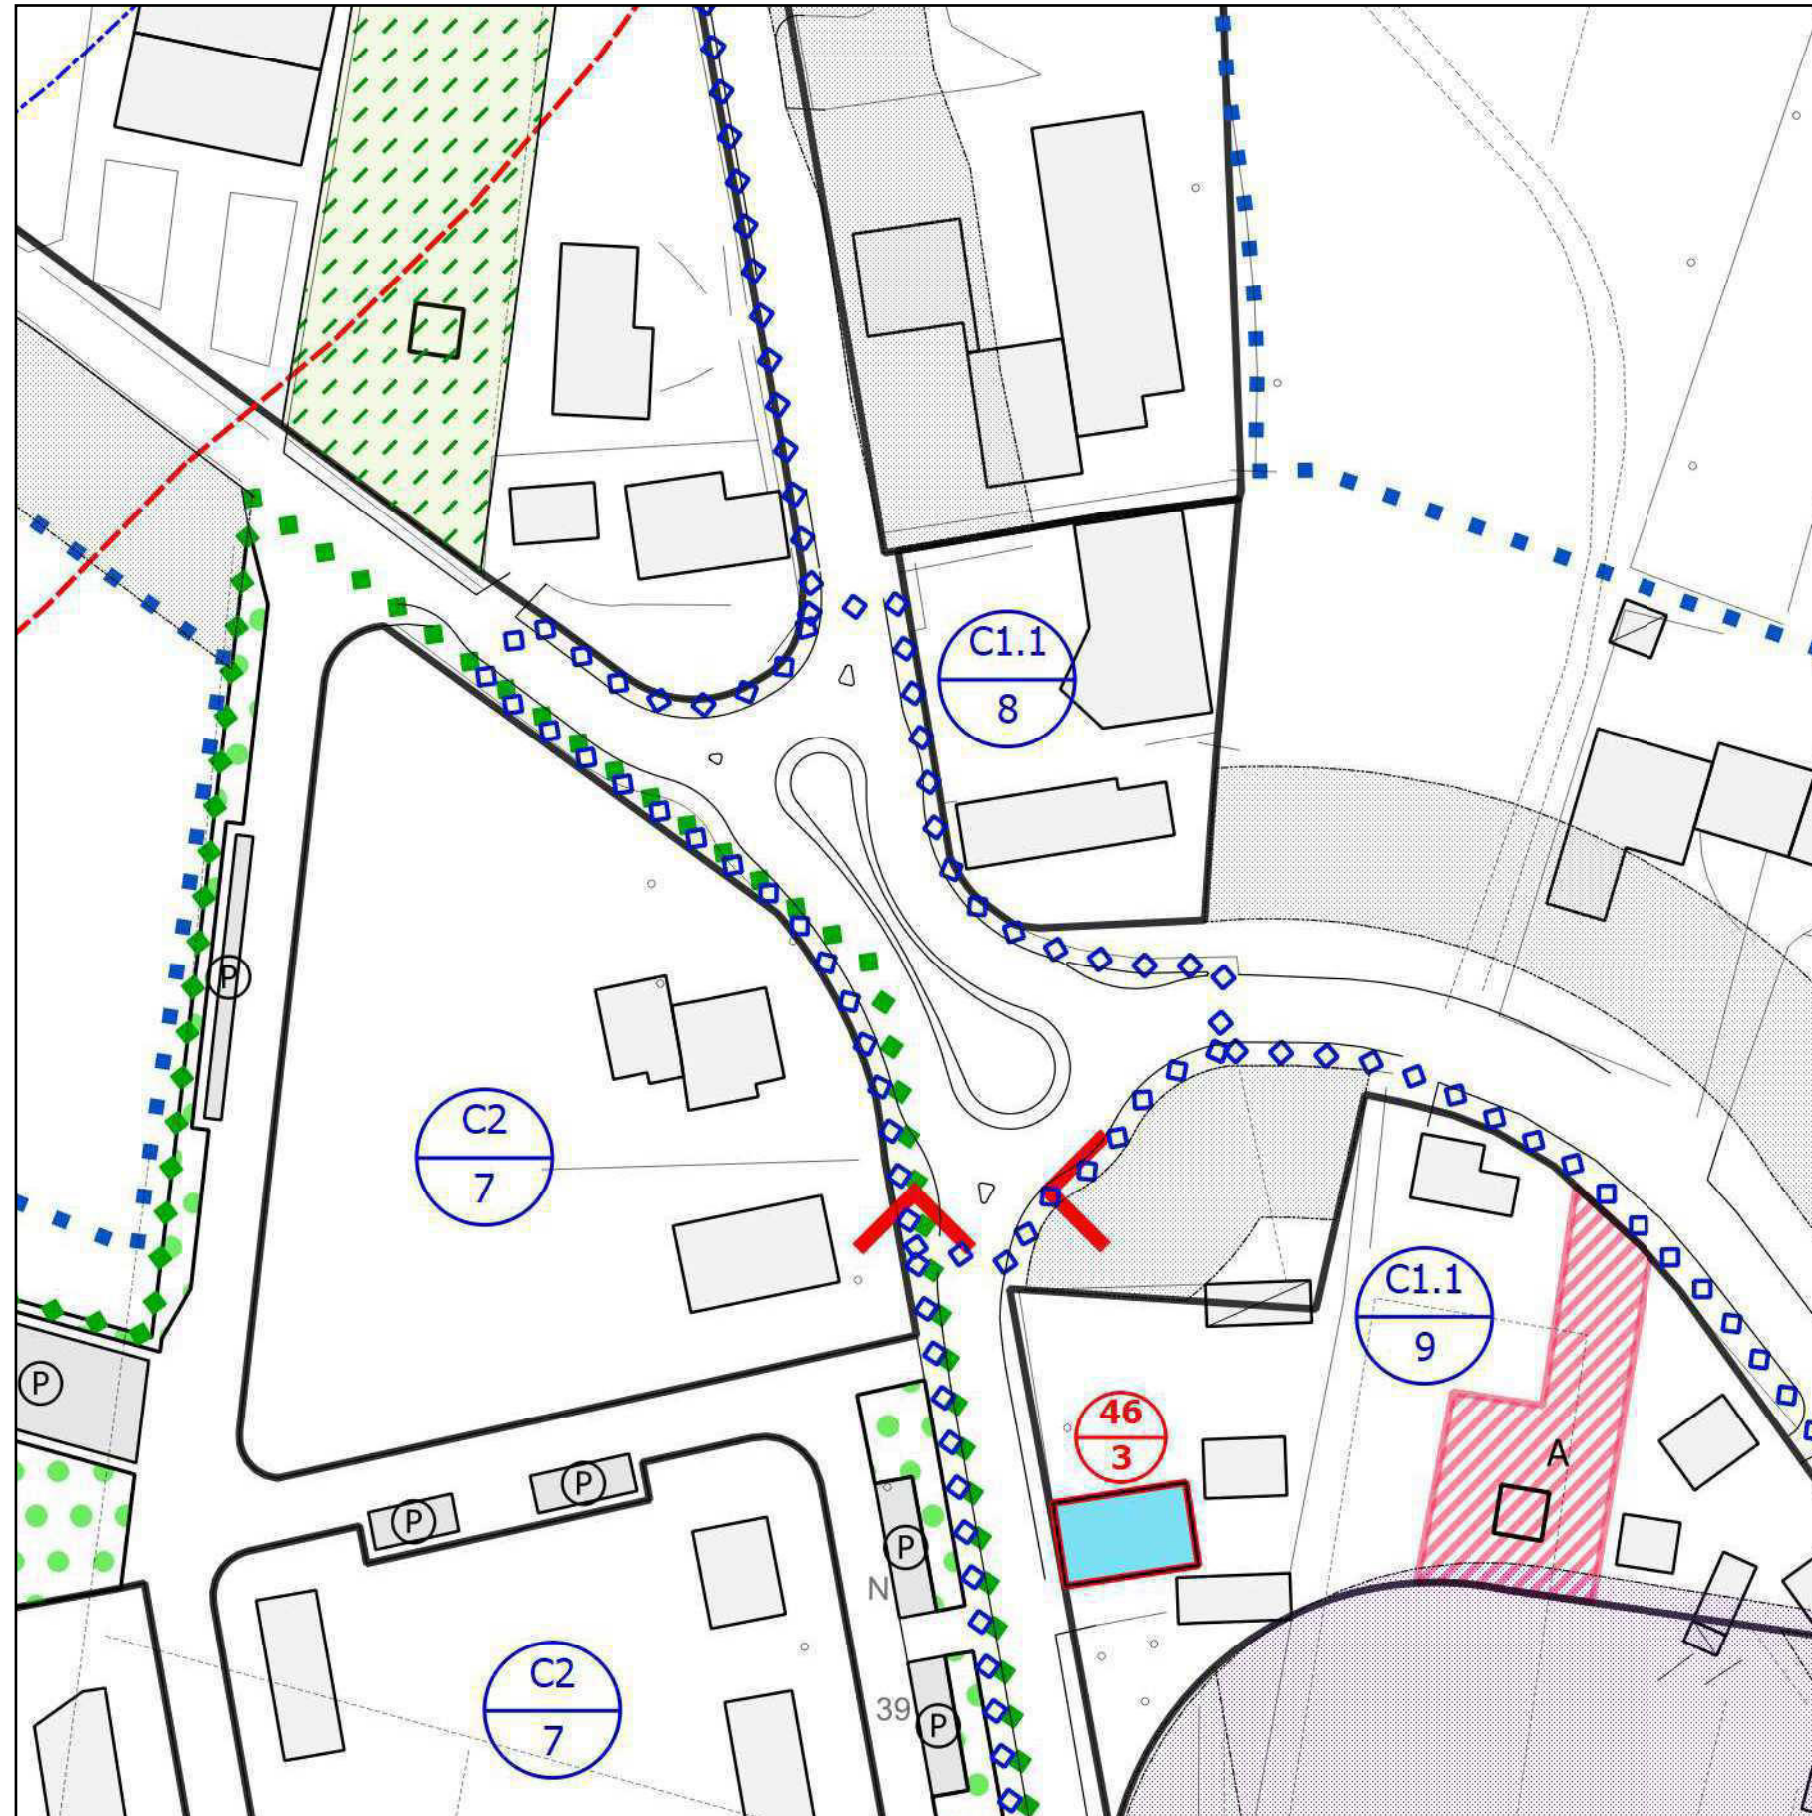

VARIANTE

1 : 1000

