

COMUNE DI VILLA del CONTE  
Provincia di Padova

P.R.G.

Elaborato

4

COMUNE DI VILLA DEL CONTE

22 GIU 2012

PROT N 5489

Scala

1:2.000

22<sup>a</sup> VARIANTE PARZIALE AI SENSI DELL'ART. 19  
DEL D.P.R. N.327 DEL 08.06.01

ESTRATTO ELABORATO 13.3.a.2 Ambiti d'intervento-Villa del Conte  
INDIVIDUAZIONE AMBITO OGGETTO DI VARIANTE SU P.R.G. VIGENTE  
P.R.G. MODIFICATO A SEGUITO DI VARIANTE



IL SINDACO  
Cazzaro Francesco

IL SEGRETARIO  
Giovanni Scotton

IL PROGETTISTA  
arch. Roberto Cavallin



Approvato con deliberazione ~~C.C.~~ I.C.C.

n. 26

28 SET. 2012

IL SINDACO  
Cazzaro Francesco



IL SEGRETARIO COMUNALE  
Scotton Dott. Giovanni

Giugno 2012

## LEGENDA



centri storici L. 80/80



perimetro zona servizi



perimetro strumenti  
attuativi vigenti




obbligo strumento  
urbanistico attuativo



zone di degrado




U.M.I.

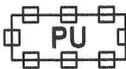

progettazione unitaria




ambito soggetto a perequazione

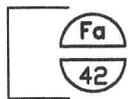

denominazione zona  
numerazione zona


### interventi sull'esistente edificato

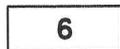


demolizione e ricostruzione



NORD

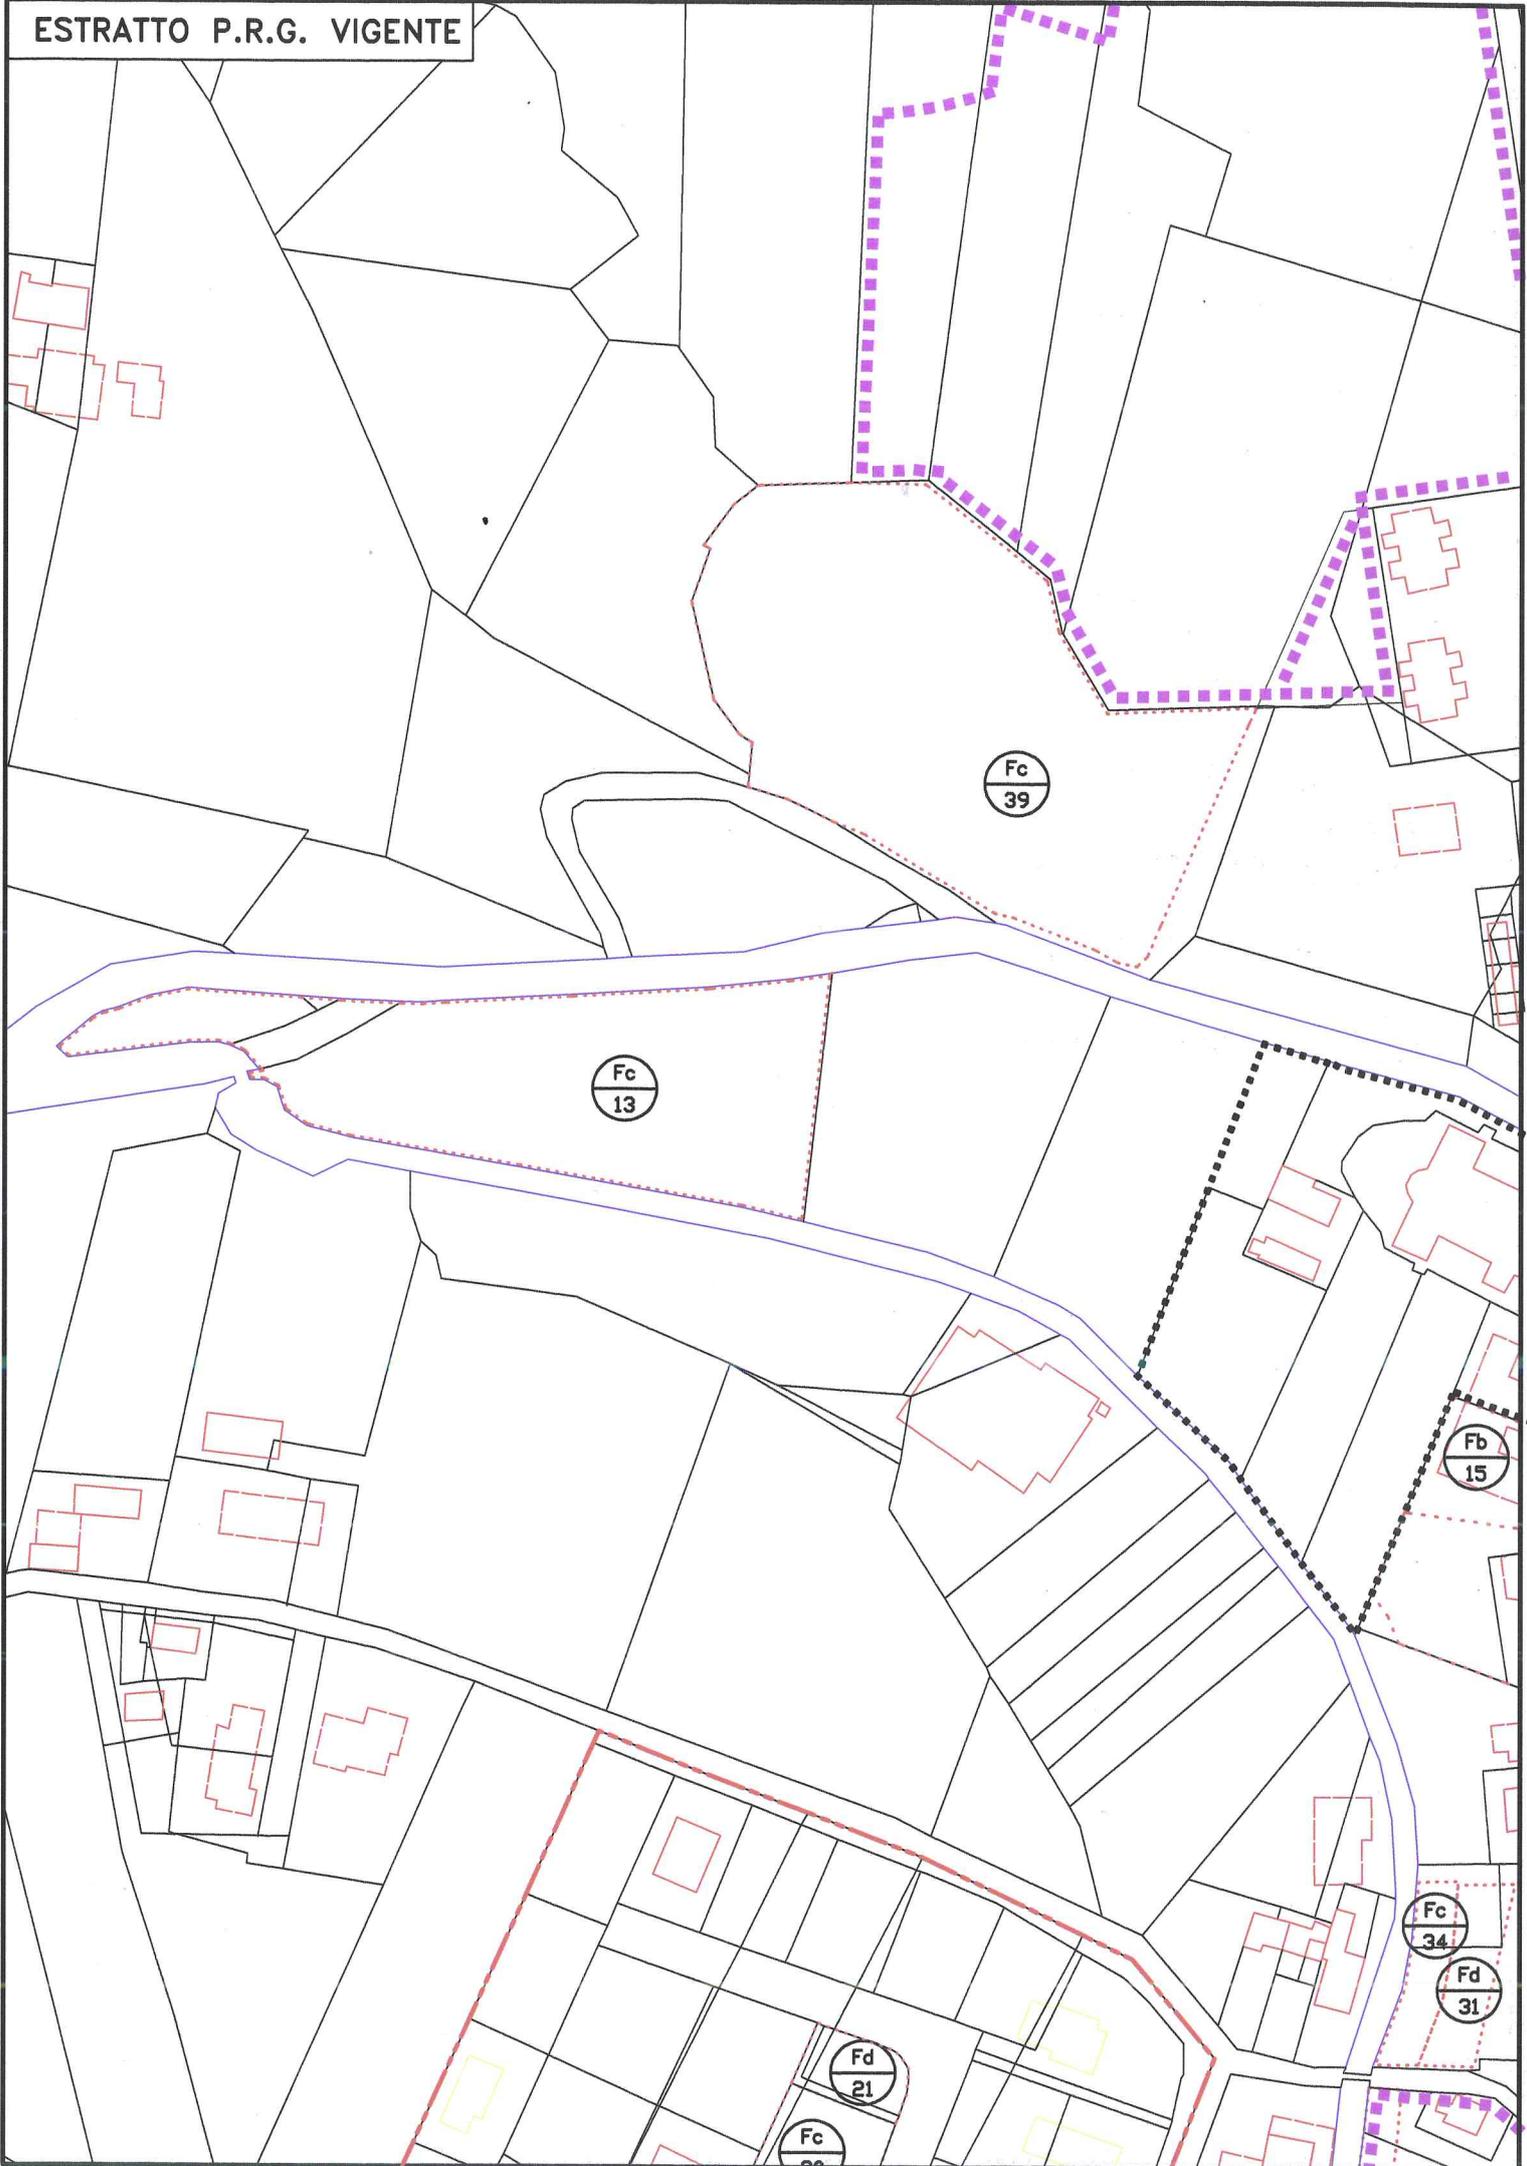

ESTRATTO P.R.G. VIGENTE CON INDIVIDUAZIONE AMBITO DI INTERVENTO

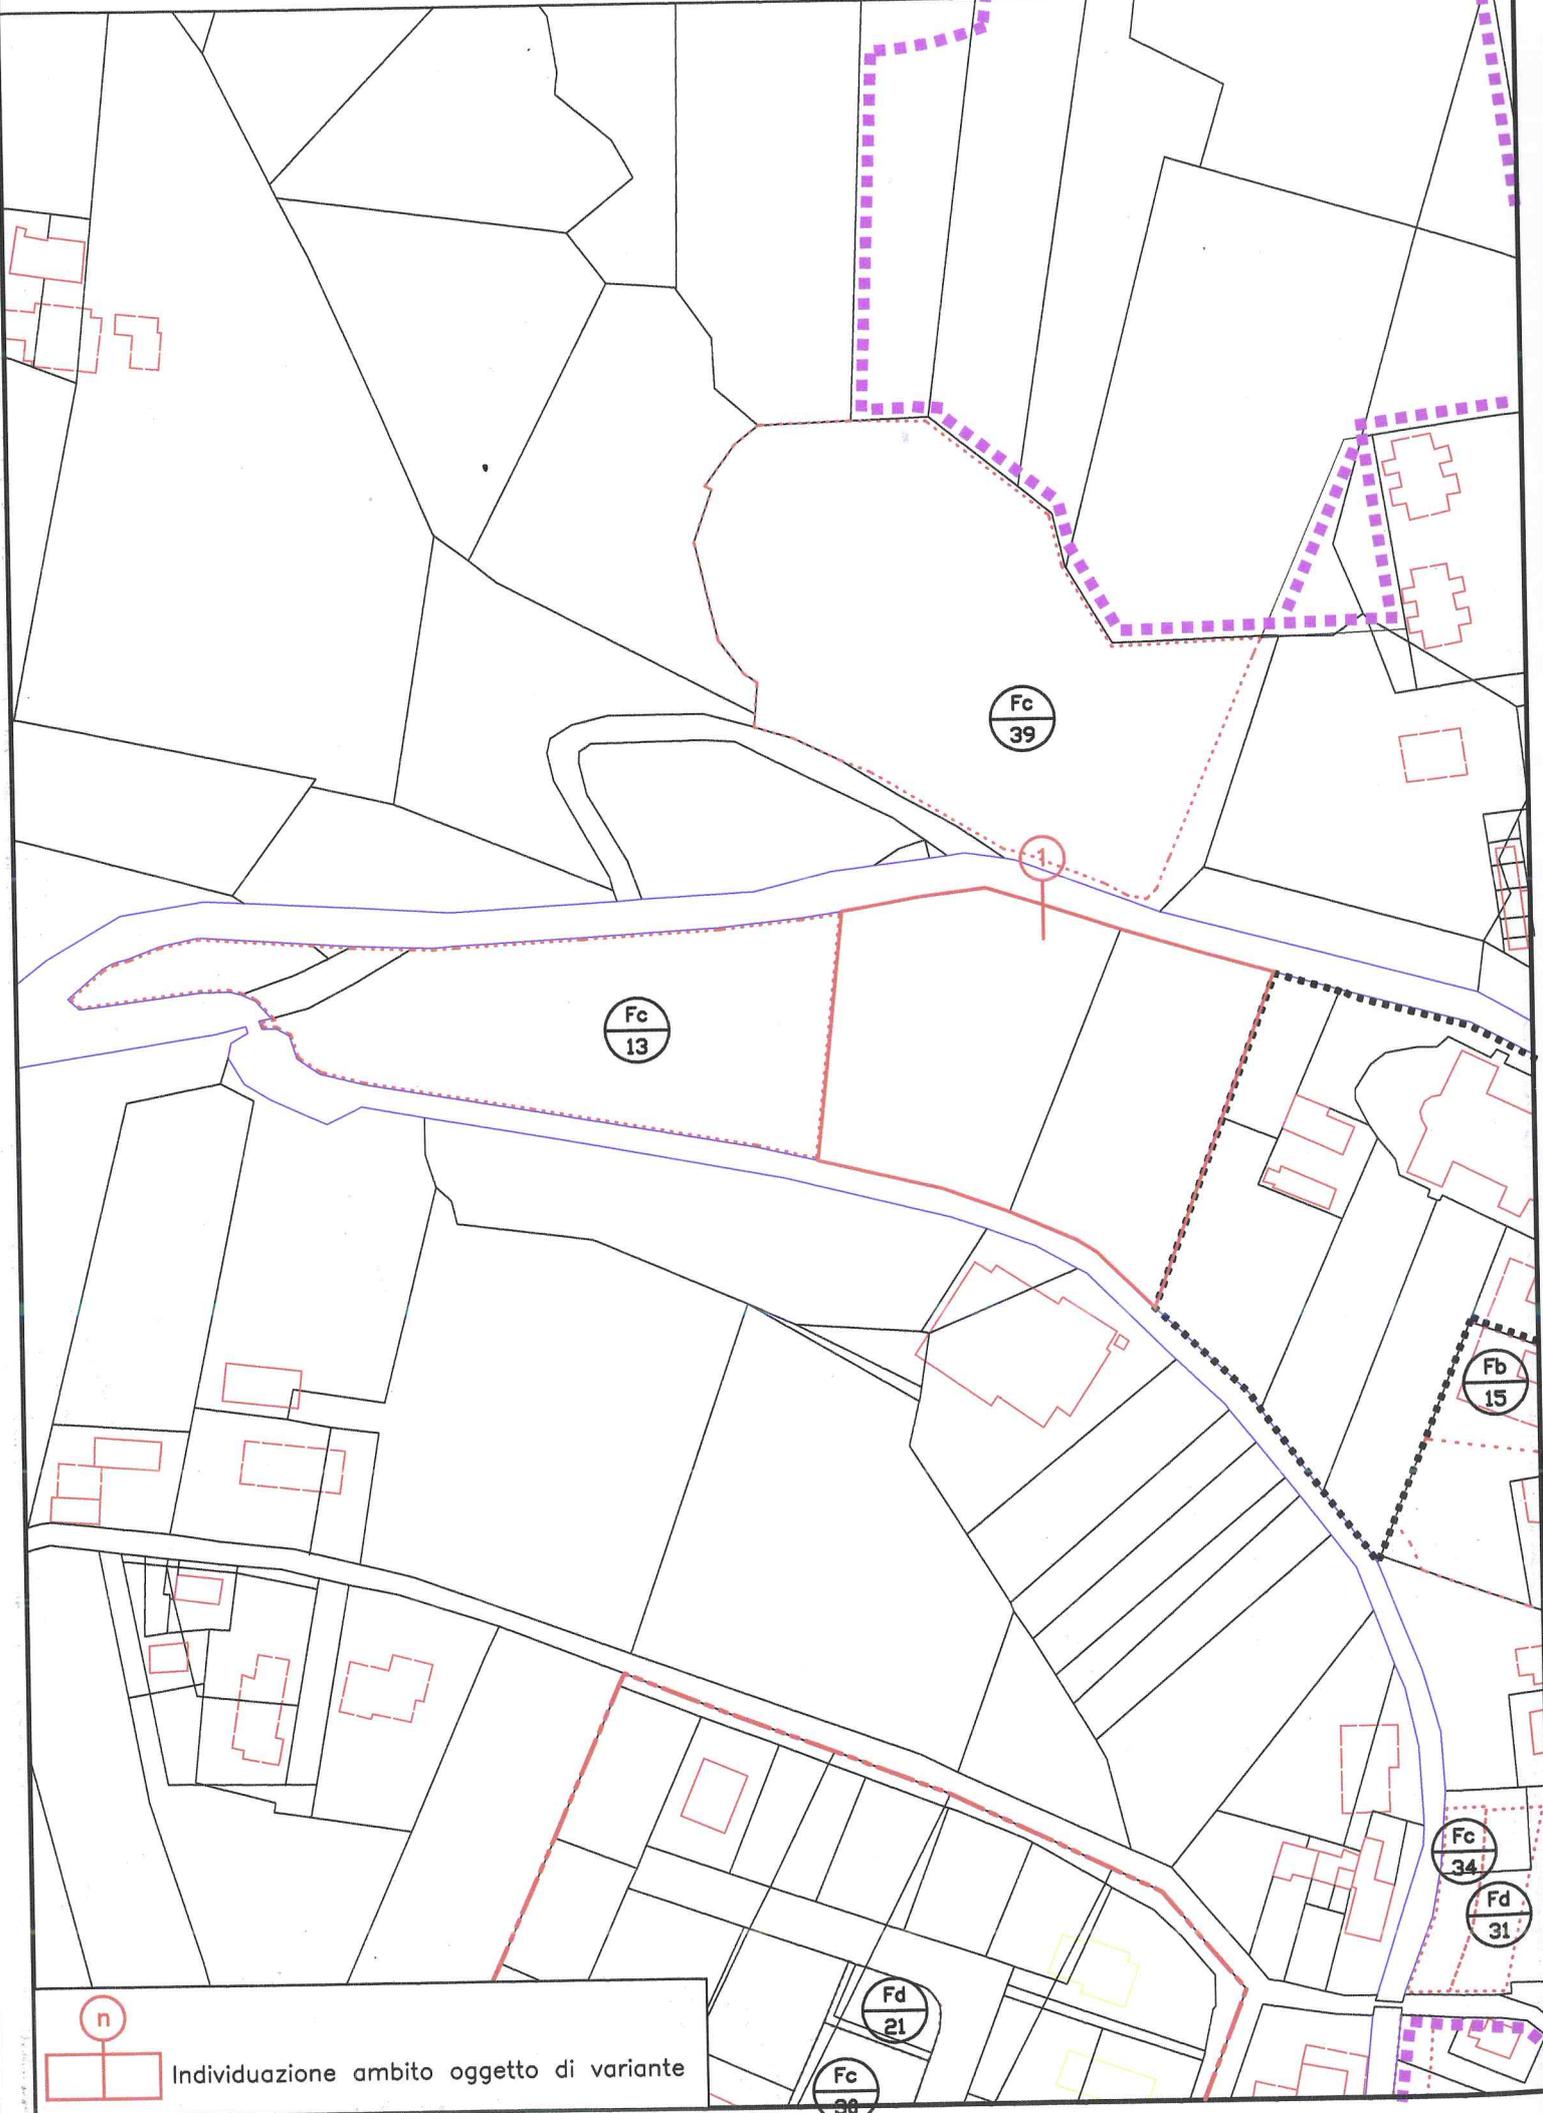

ESTRATTO P.R.G. MODIFICATO A SEGUITO DI VARIANTE

