



SEZIONE TIPO 1

Pista ciclabile in sede propria
con spostamento / realizzazione fosso di guardia

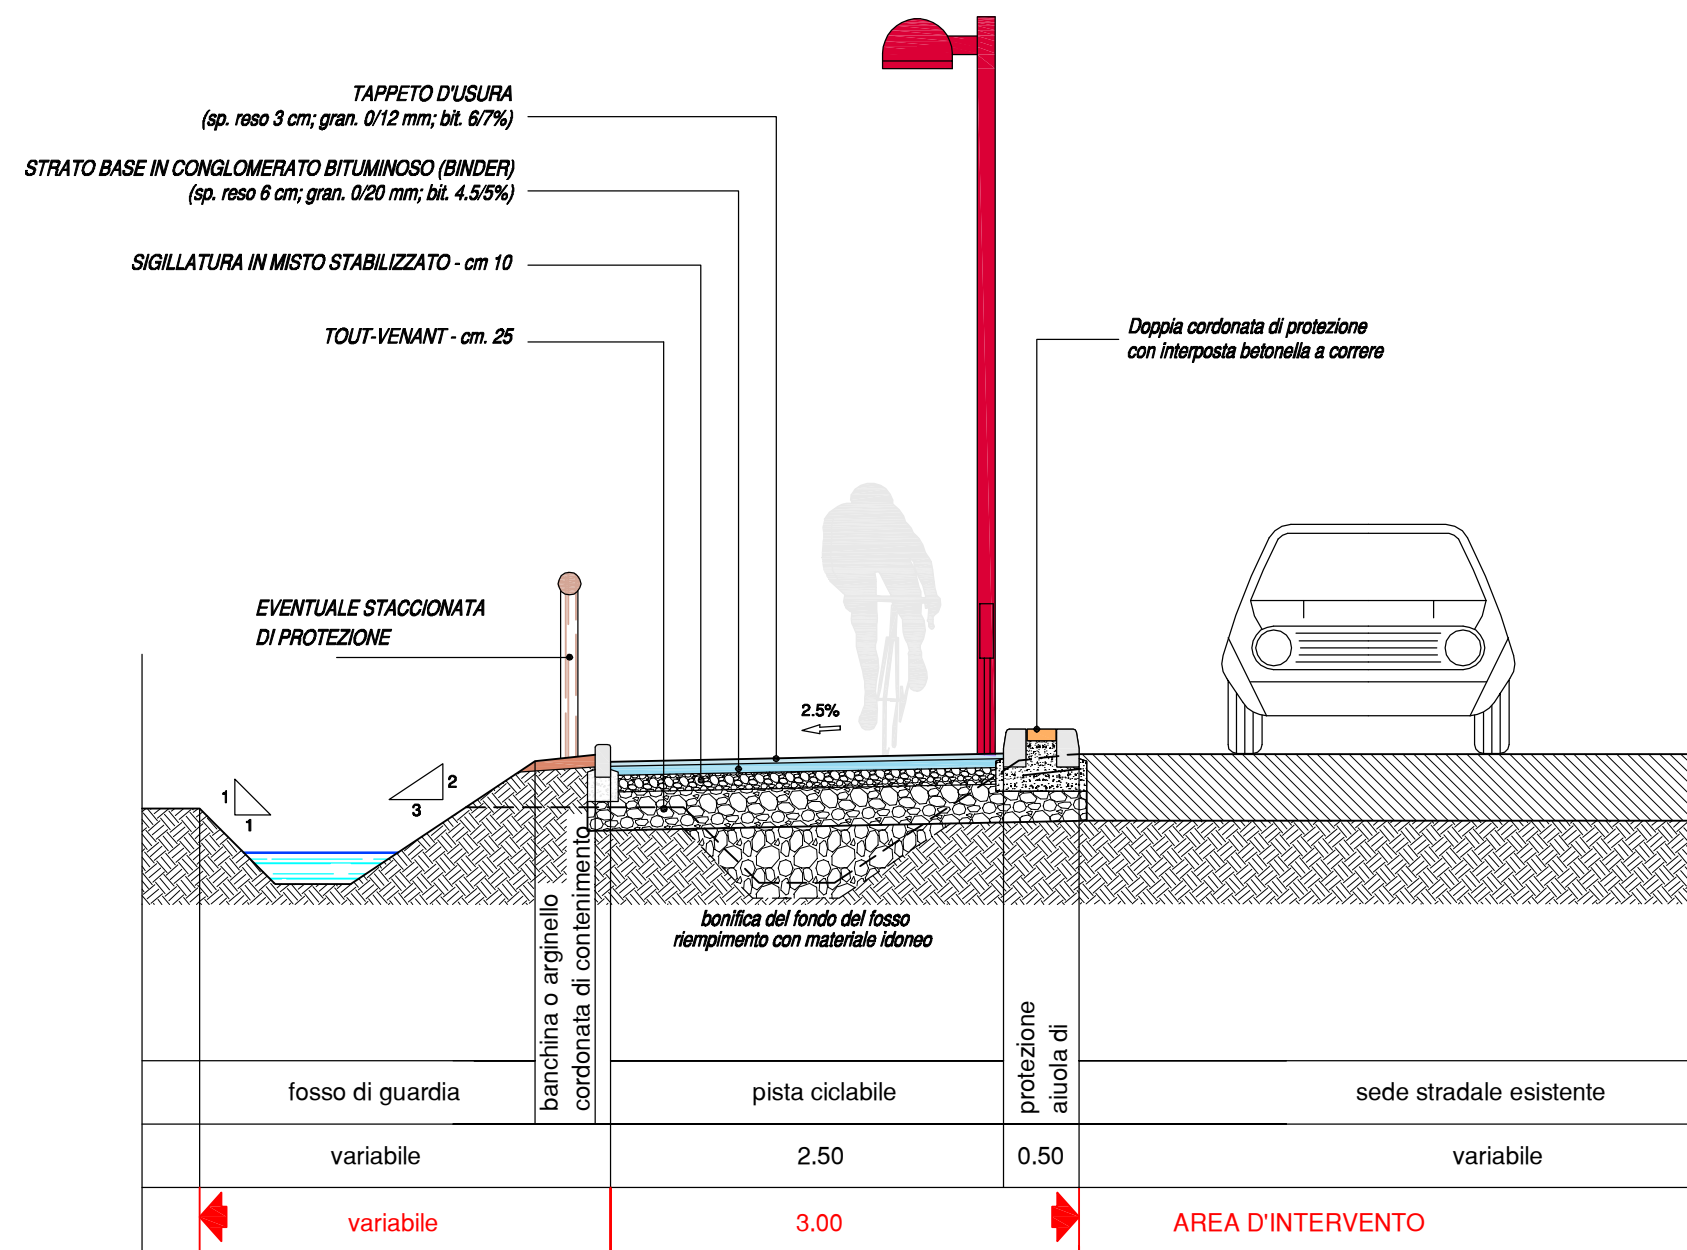


SEZIONE TIPO 1.a

Pista ciclabile in sede propria
su entrambi i lati della carreggiata

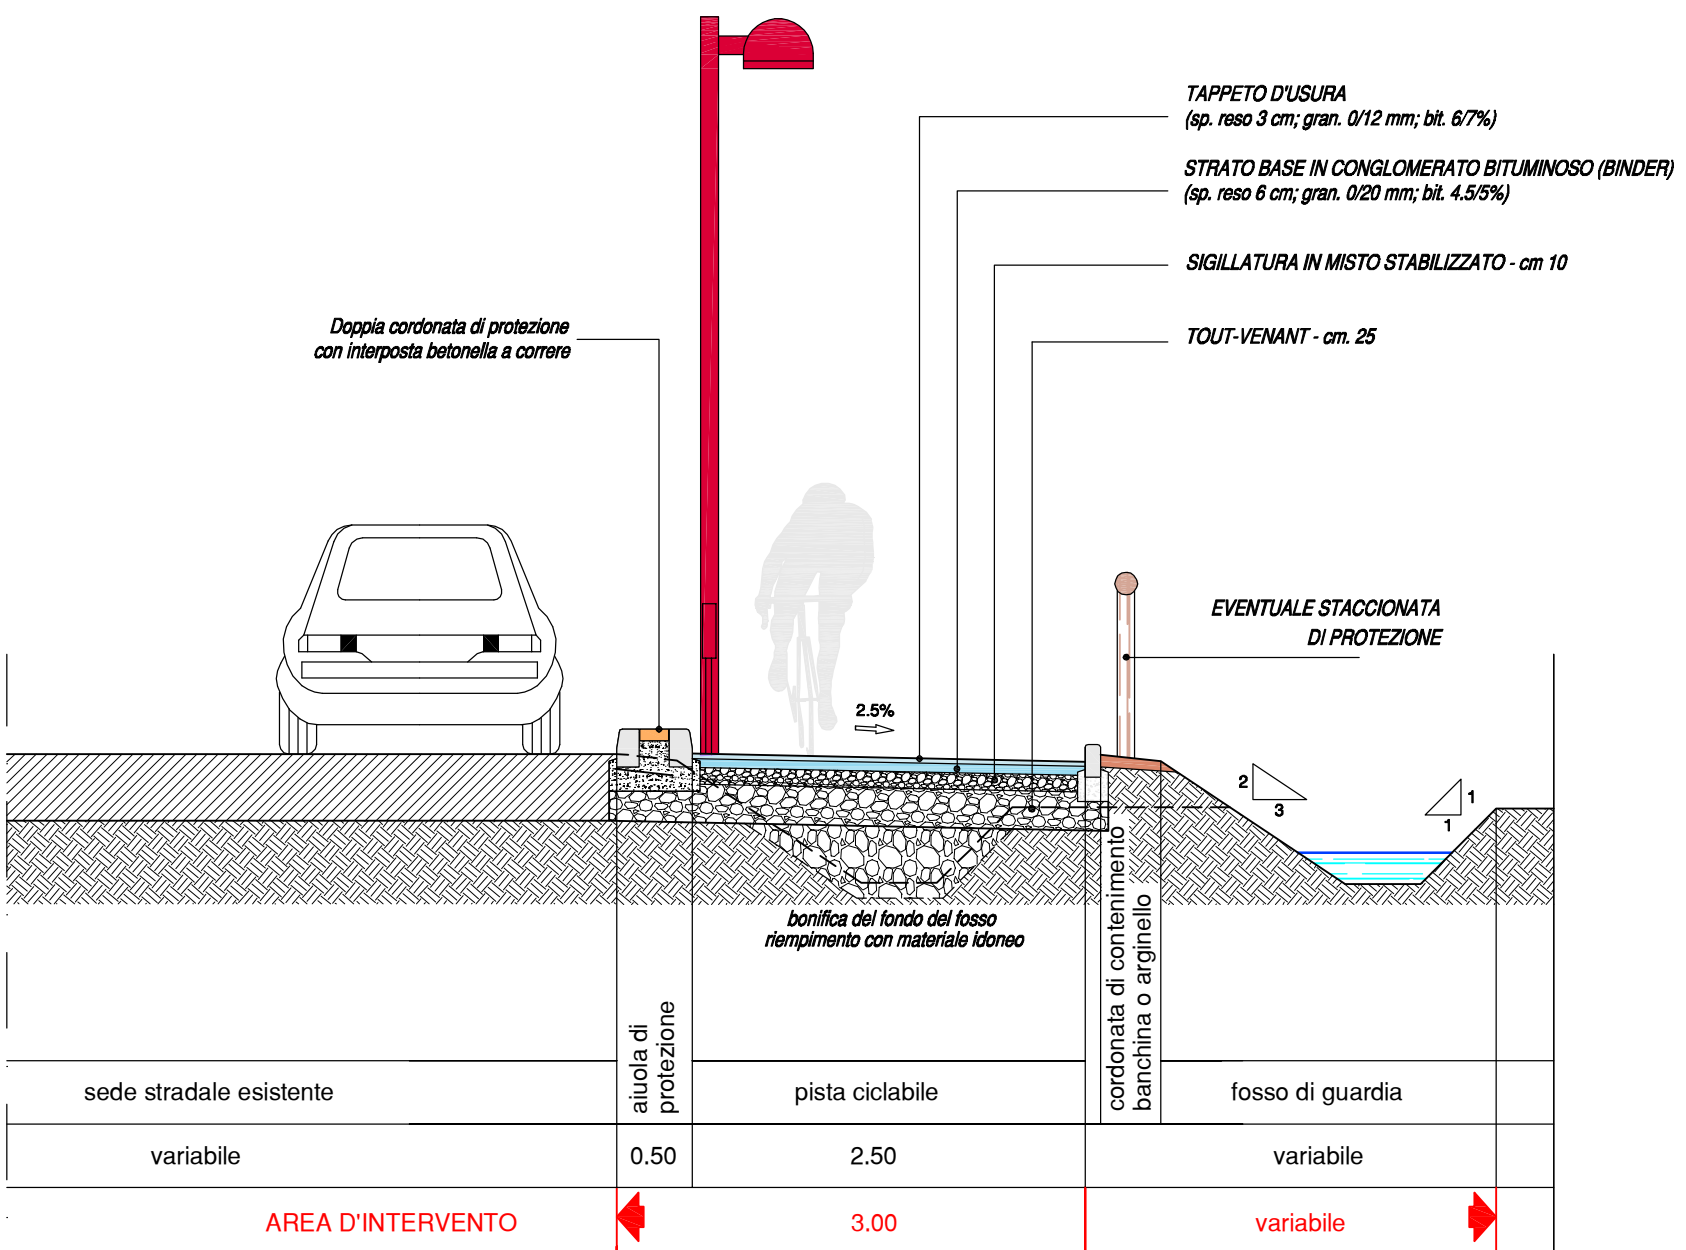


SEZIONE TIPO 2

Pista ciclabile in sede propria
con recinzione esistente / formazione di nuova recinzione

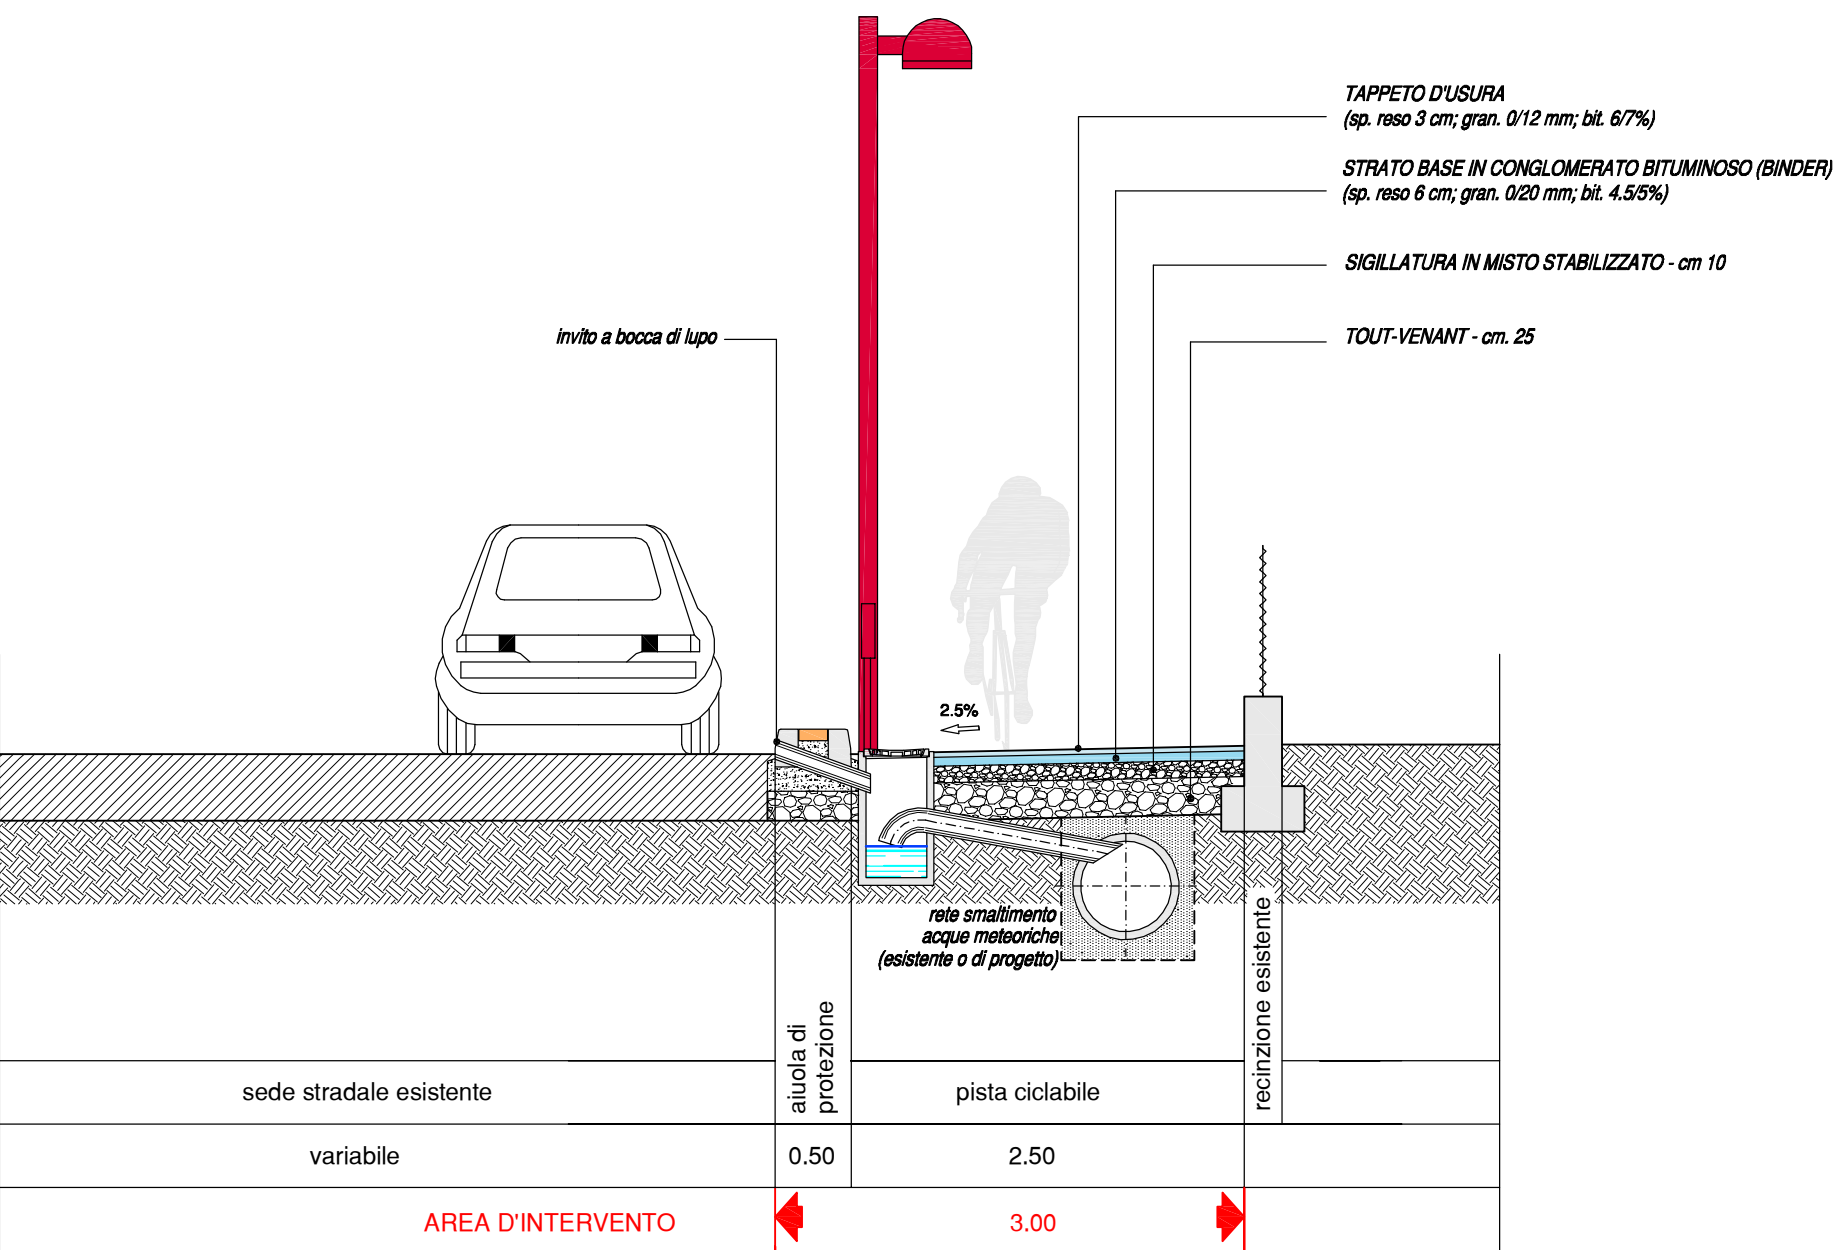


SEZIONE TIPO 3

Pista ciclabile in sede propria
esterna al guard-rail

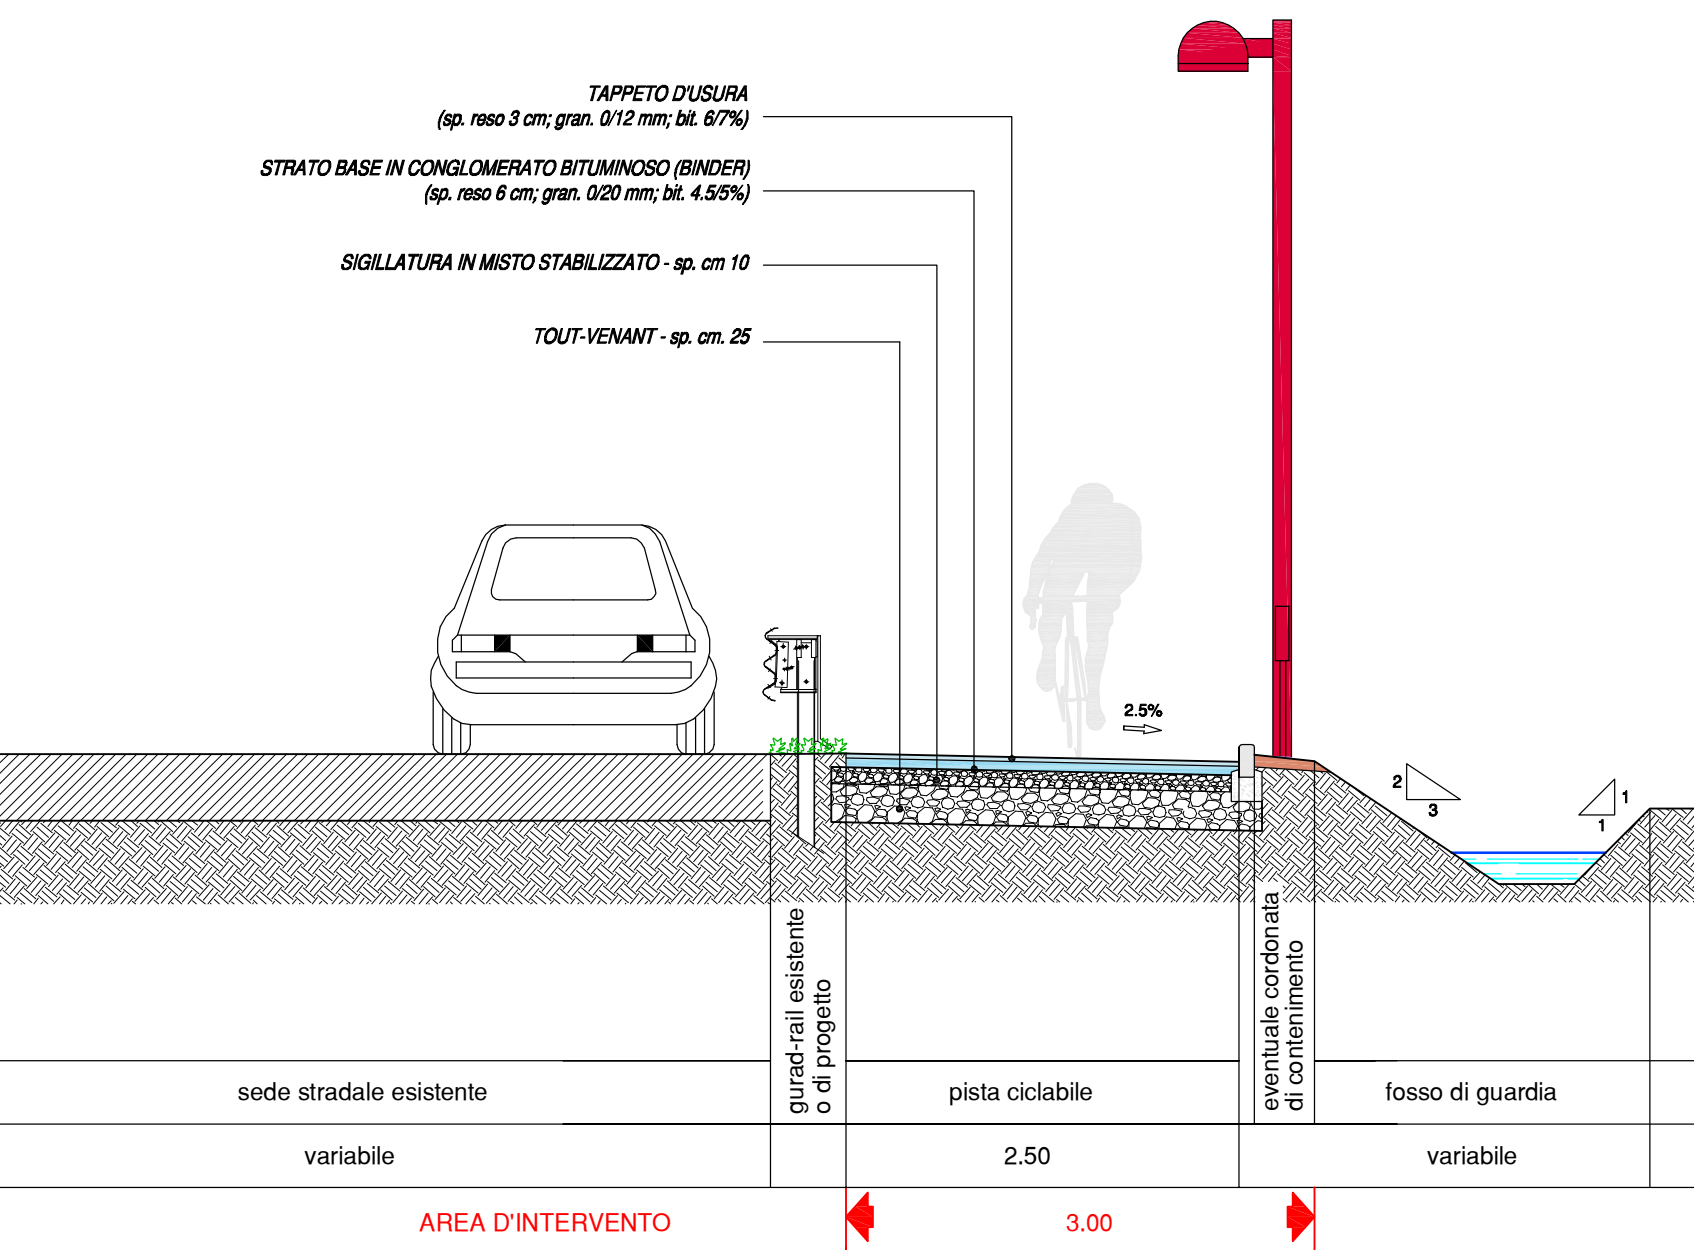


SEZIONE TIPO 4

Pista ciclabile monodirezionale in sede promiscua
segnalata mediante verniciatura della pavimentazione

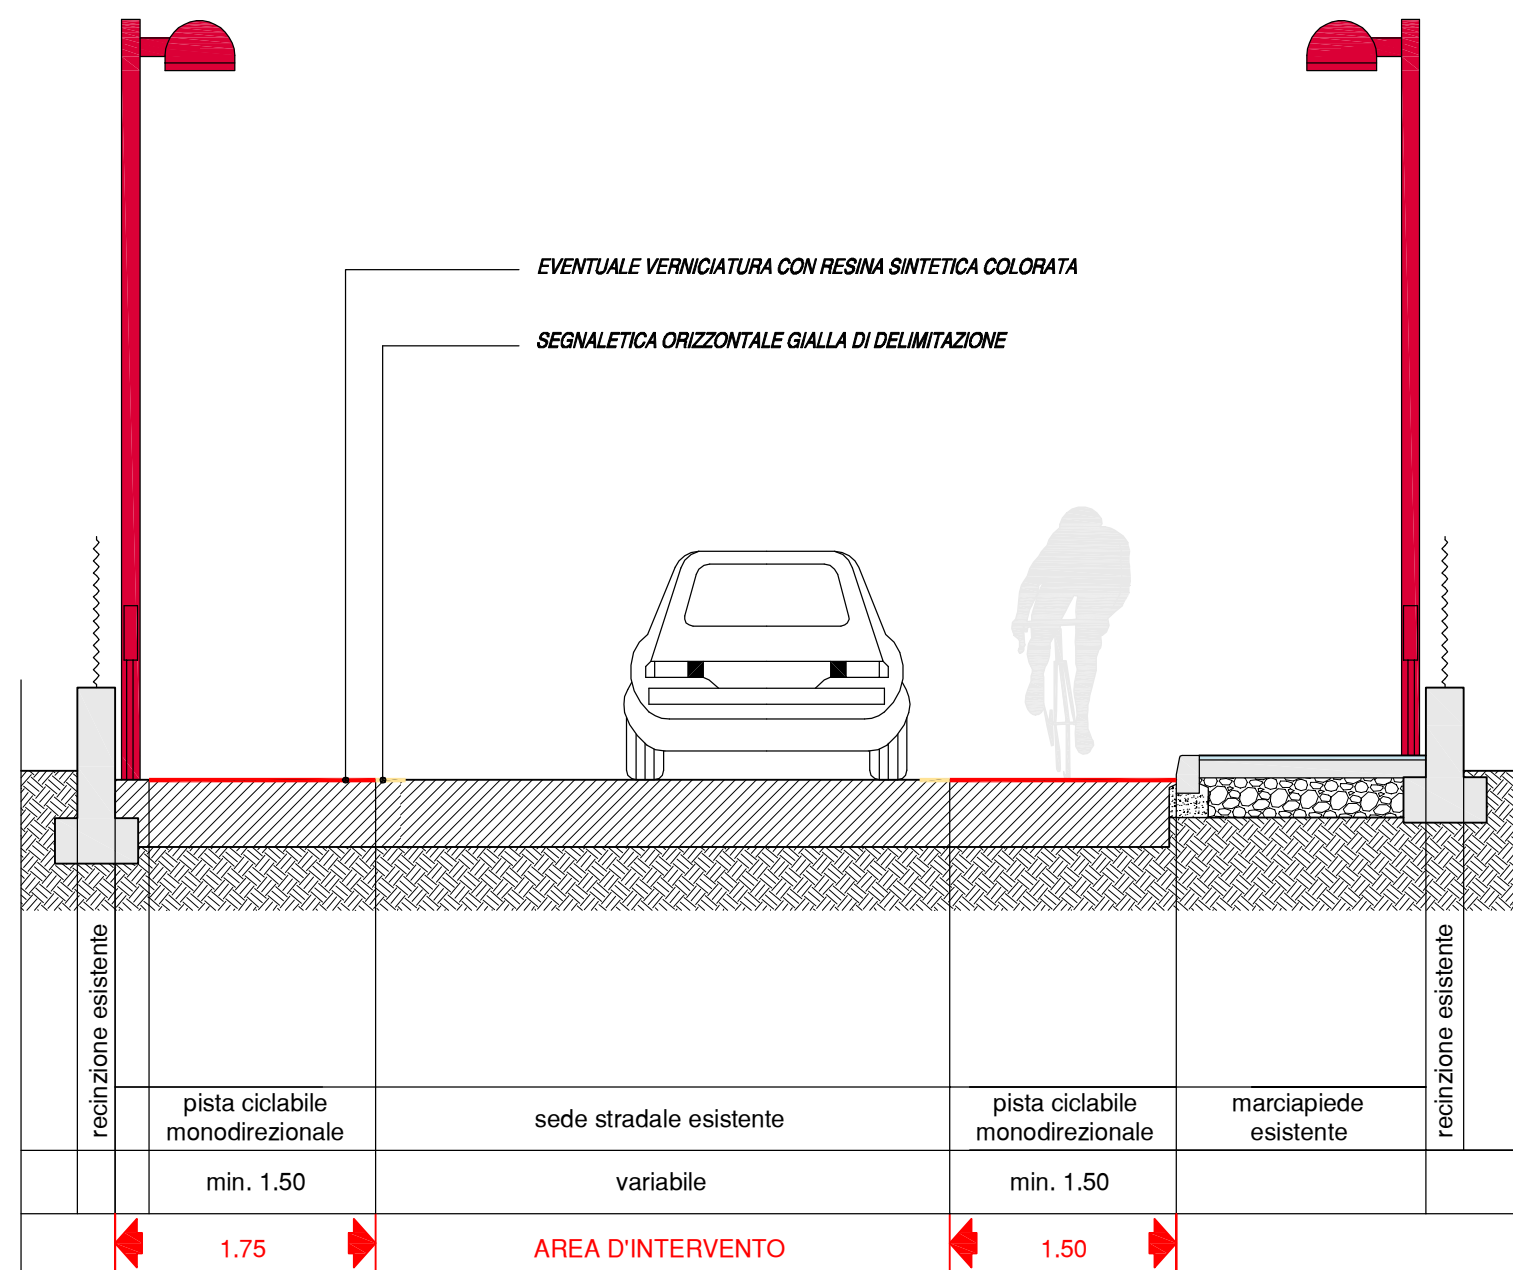


SEZIONE TIPO 5

Pista ciclabile in sede propria
su rilevato arginale

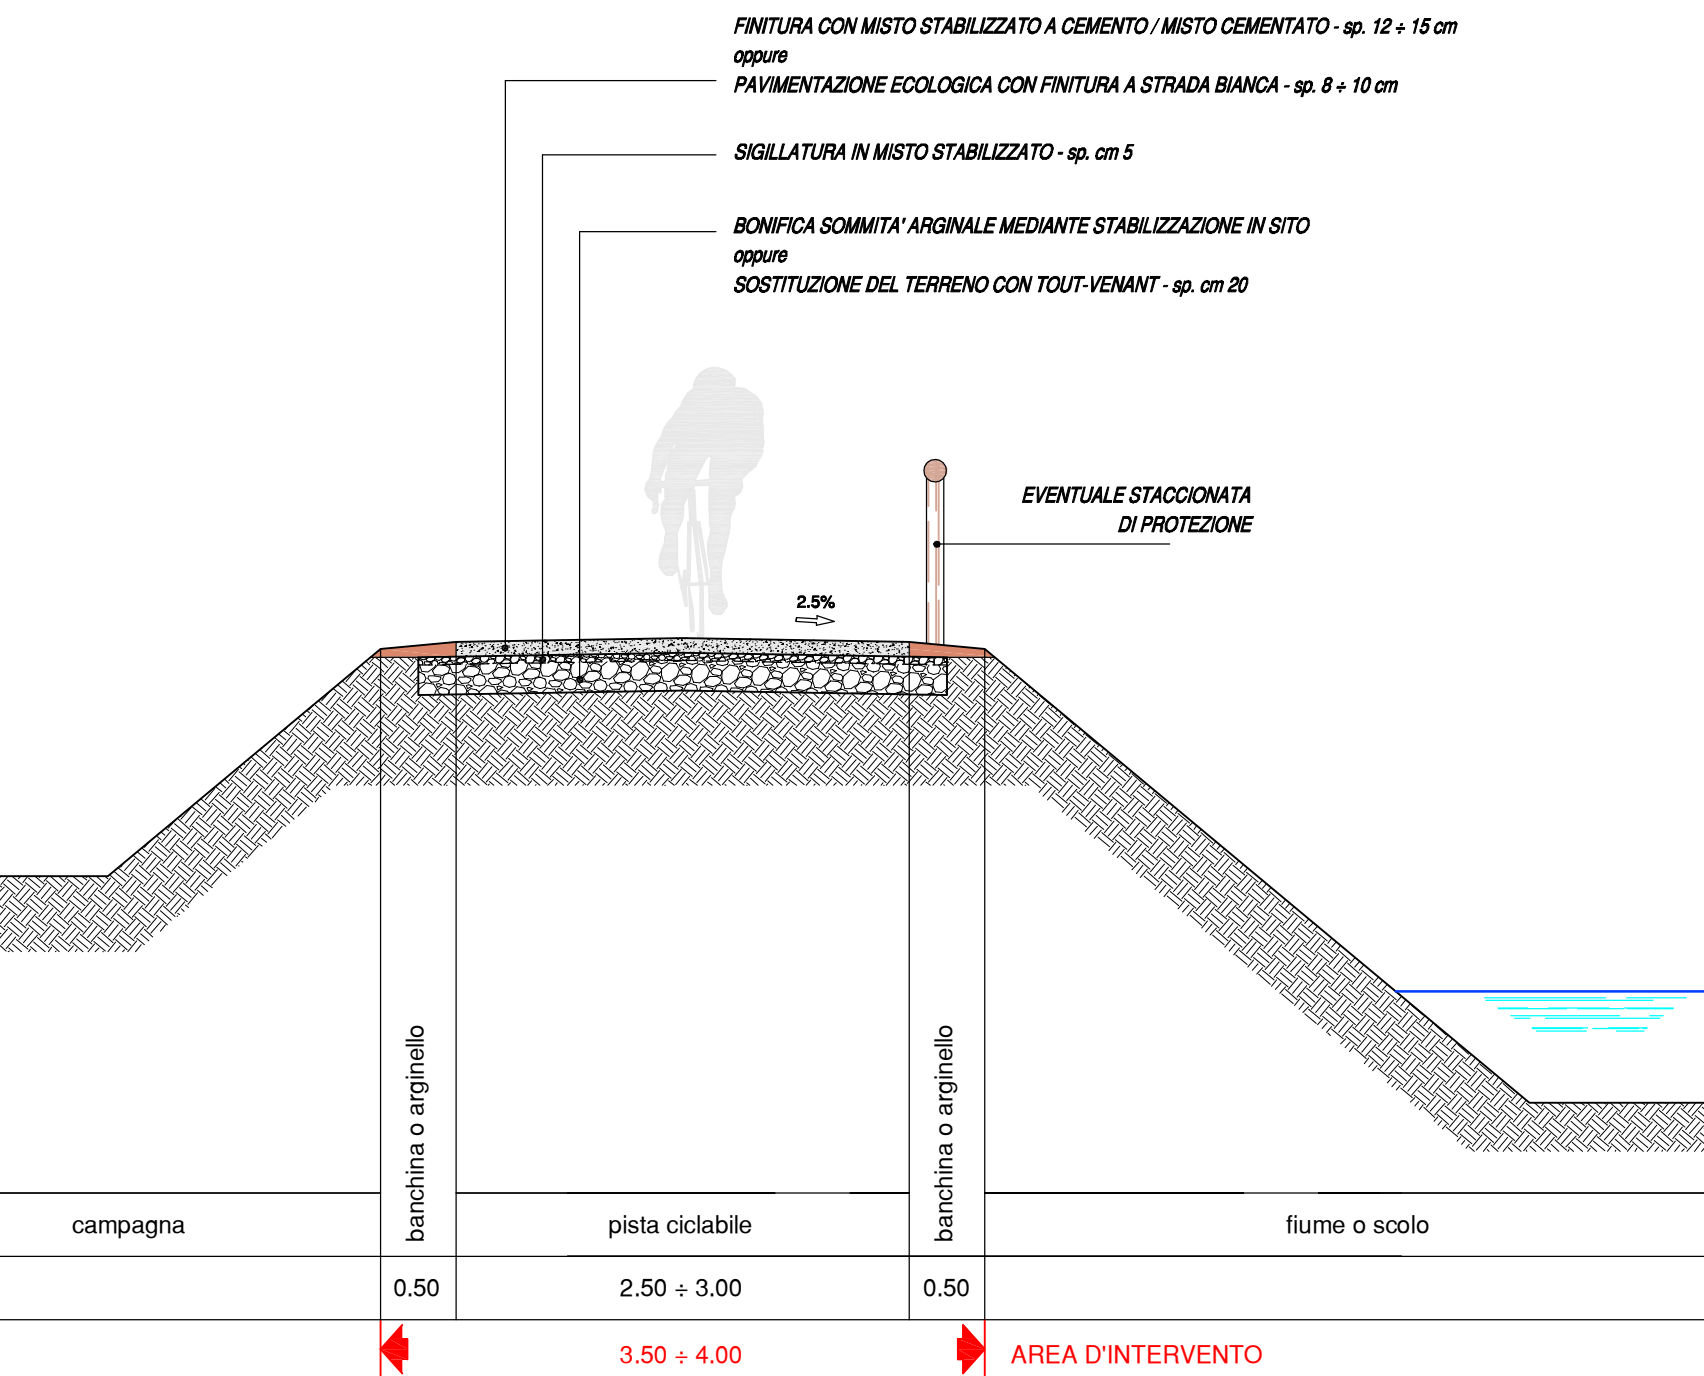

PASSERELLA TIPO

Prospetto longitudinale

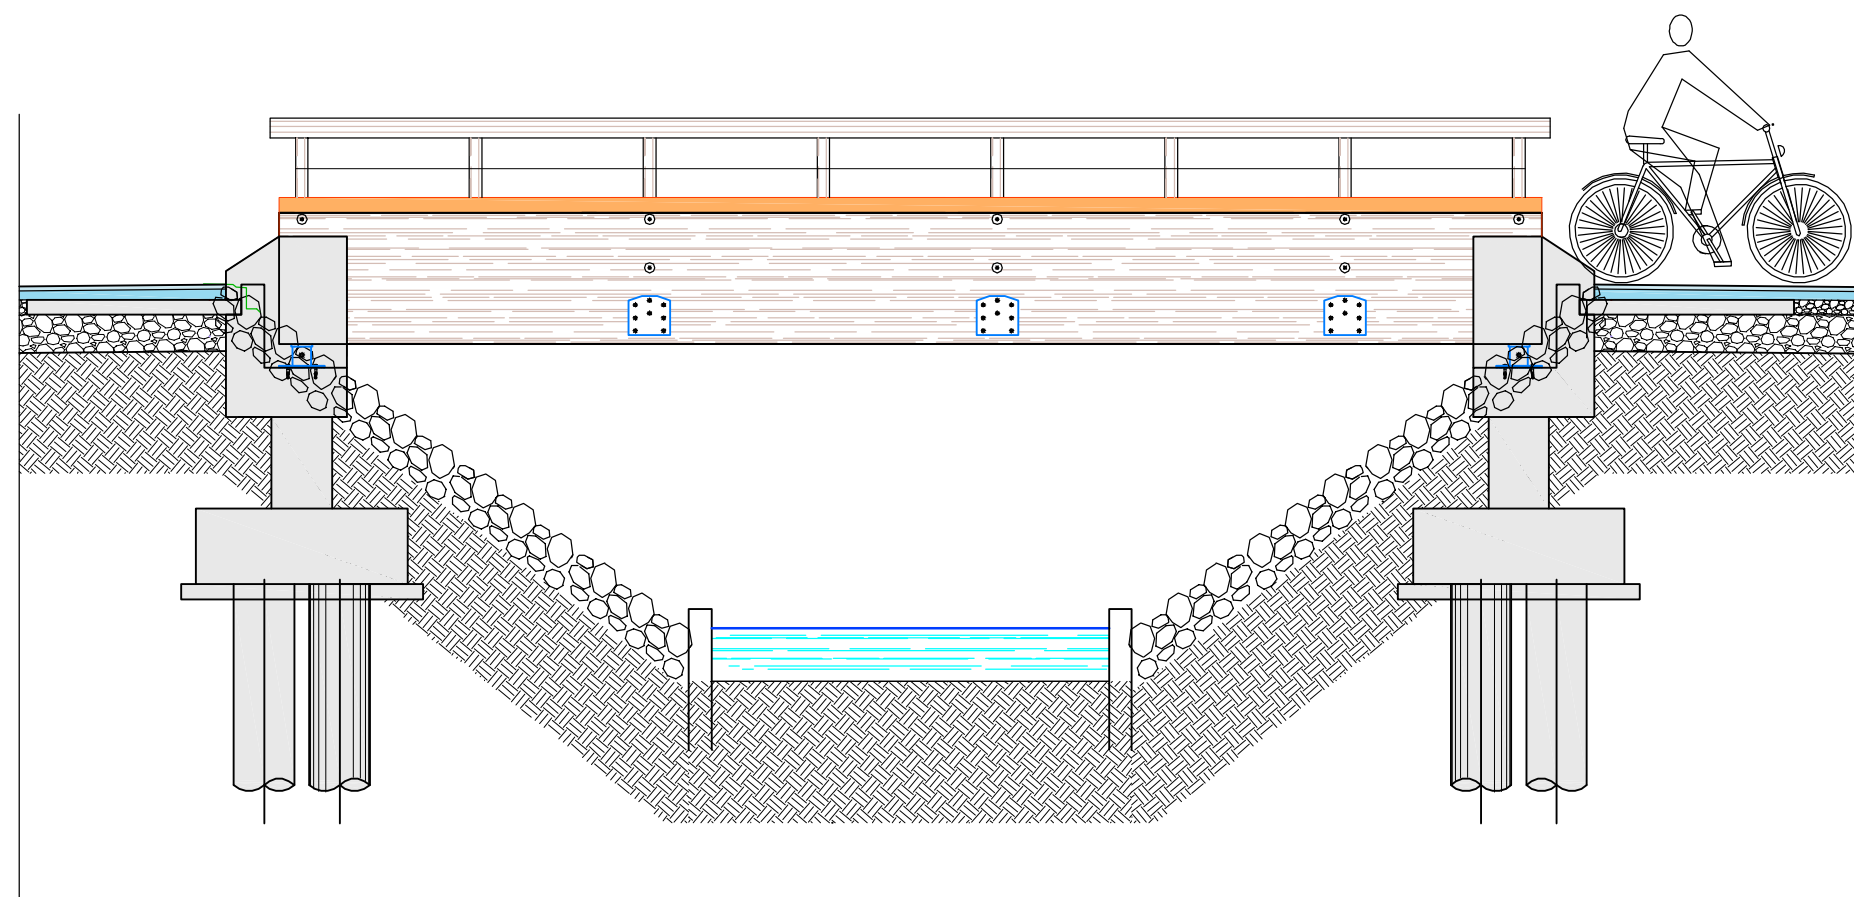

Comune di
VILLA DEL CONTE
Provincia di Padova

VARIANTE PARZIALE AL P.R.G. N. 23
AI SENSI ART. 48 DELLA L.R. N. 11 /2004 (DISPOSIZIONI TRANSITORIE)
E ART. 50 COMMA 4 DELLA LEGGE REGIONALE N. 61/1985

REALIZZAZIONE OPERE PUBBLICHE - PISTE CICLABILI

Allegato n° D.00		SEZIONI TIPOLOGICHE PISTE CICLABILI	
SIA Studio Ingegneria & Architettura MICHELANGELO BONOTTO Architetto DANILO TOMASELLA Ingegnere 35141 PADOVA - Via Domenico Turazza, 48/O - int. 5/6 Tel. 049/8715215 - Fax 049/8723471 E-mail: siasig@tin.it 31015 CONEGLIANO (TV) - Corte delle Rose, 68 Tel. 0438/411745 - Fax 0438/24578 E-mail: siasig@tin.it		Progettisti: Dott. Ing. DANILO TOMASECCA	
COMUNE DI VILLA DEL CONTE AREA TECNICA 4 - LAVORI PUBBLICI 35010 VILLA DEL CONTE (PD) - Piazza Vittoria, 12 Tel. 049/9394854 - Fax 049/9394853 E-mail: areatecnica@comune.villa-del-conte.pd.it		Resp. Geom. ENRICA ZURLO	
Data: OTTOBRE 2014	Aggiornato: NOVEMBRE 2014	Pratica: VARIANTE PRG N. 23	File: D-00_Sez_Tipo.dwg
Operatore: Ing. CRISTIAN CONCOLLATO	Verificato: Ing. DANILO TOMASECCA	Approvato: Ing. DANILO TOMASECCA	Responsabile del Procedimento: Geom. ENRICA ZURLO