


PLANIMETRIA: SCHEMA DEI SOTTOSERVIZI - Scala 1:200
(Sulla base della planimetria di zonizzazione)

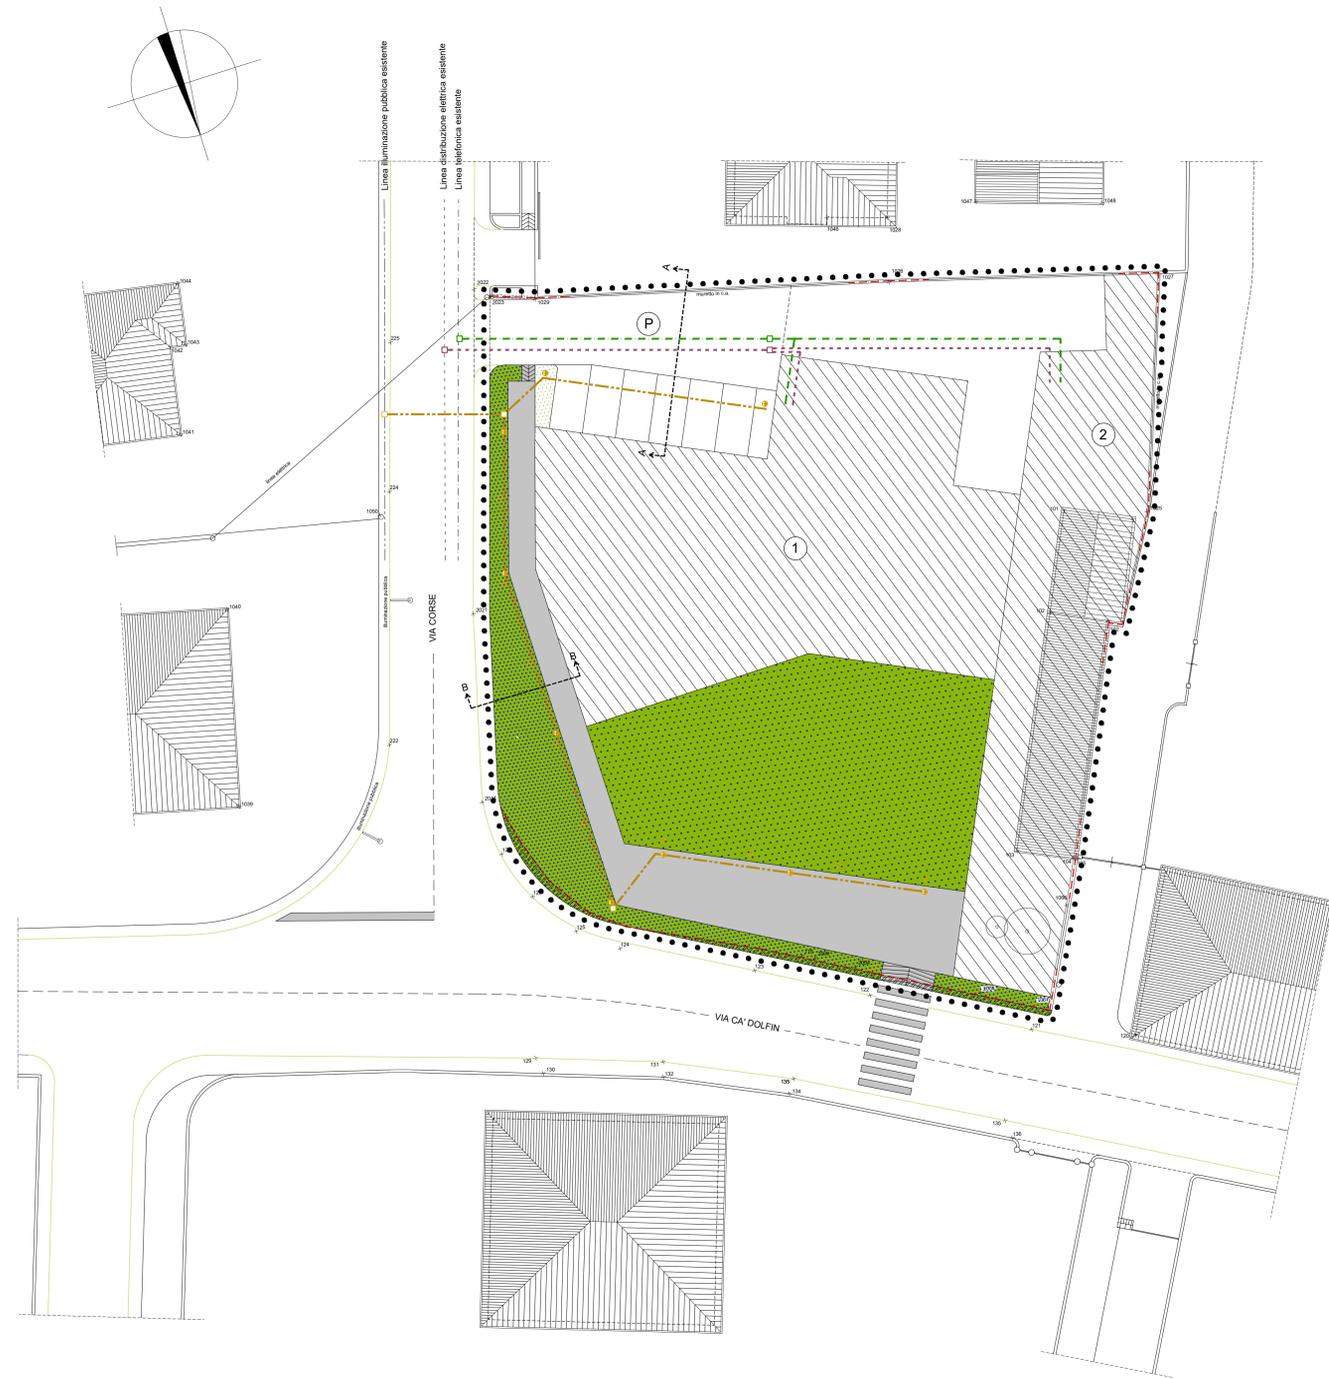


PLANIMETRIA: SCHEMA DEI SOTTOSERVIZI - Scala 1:200
(Sulla base della planimetria di zonizzazione)


LEGENDA

- Perimetro dell'area di proprietà
- Perimetro dell'area d'intervento
- Area stradale inclusa nel perimetro del PdR
- Parcheggio Pubblico
- Lotto n. 1
- Lotto n. 2
- Marciapiede Pubblico
- Verde pubblico
- Verde privato

- fognatura nera (in progetto)
- fognatura bianca (in progetto)
- rete gas (in progetto)
- acquedotto (in progetto)
- linea elettrica (in progetto)
- linea telefonica (in progetto)
- linea illuminazione pubblica e corpi illuminanti (in progetto)

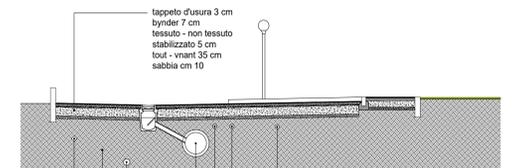

SEZIONE A - A scala 1:50

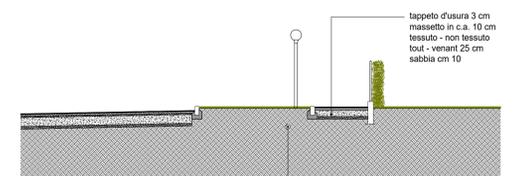

SEZIONE B - B scala 1:50

COMUNE DI VILLA DEL CONTE

responsabile:
Sigg. PIERLUIGI CACCARO
LUIGINA CACCARO
MAURIZIO CACCARO
ROBERTO CACCARO
MARILENA CACCARO

denominazione del lavoro:
UNITA' MINIMA D'INTERVENTO "d": PIANO DI RECUPERO

descrizione del progetto:
PROGETTO: - SCHEMA DEI SOTTOSERVIZI: fognatura nera, fognatura bianca, acquedotto, rete gas
- SCHEMA DEI SOTTOSERVIZI: rete telefonica, rete elettrica, illuminazione pubblica
- SEZIONI STRADALI DI MASSIMA

progetto: arch. Gianfranco Camporese, riviera A. Mussato n.103, 35139 Padova - tel e fax 049.8753206
con. dott. Andrea Belloni