


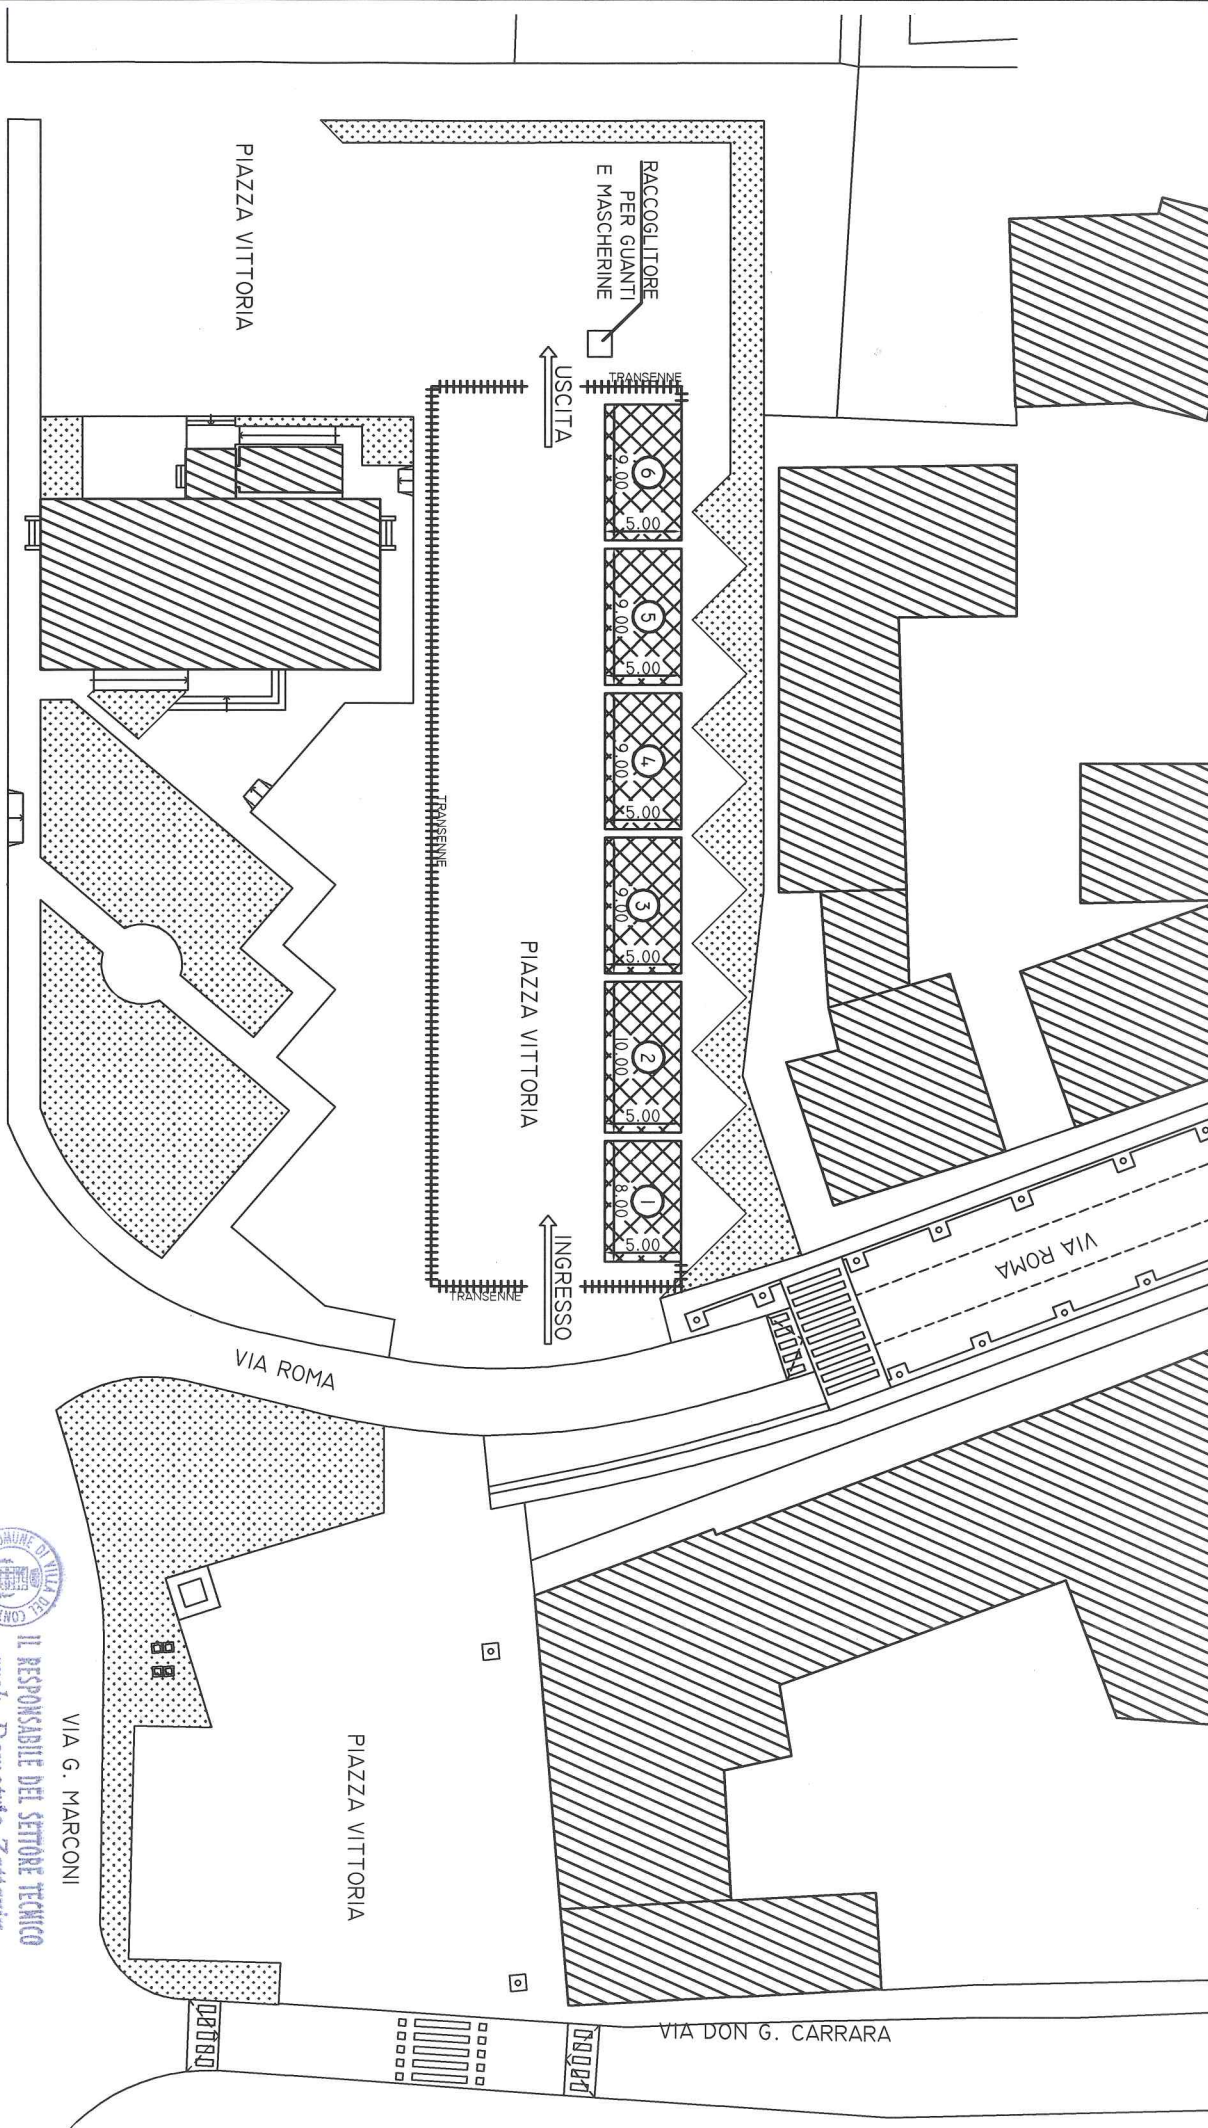

VIA G. MARCONI

PIAZZA VITTORIA

PIAZZA VITTORIA

VIA ROMA

PIAZZA VITTORIA

VIA DON G. CARRARA



IL RESPONSABILE DEL SETTORE TECNICO
arch. Demetrio Zattarin

VIA G. MARCONI



0 5 10

25



50 MT



ALIMENTARI



TRANSENNE DI PERIMETRAZIONE

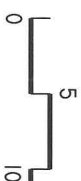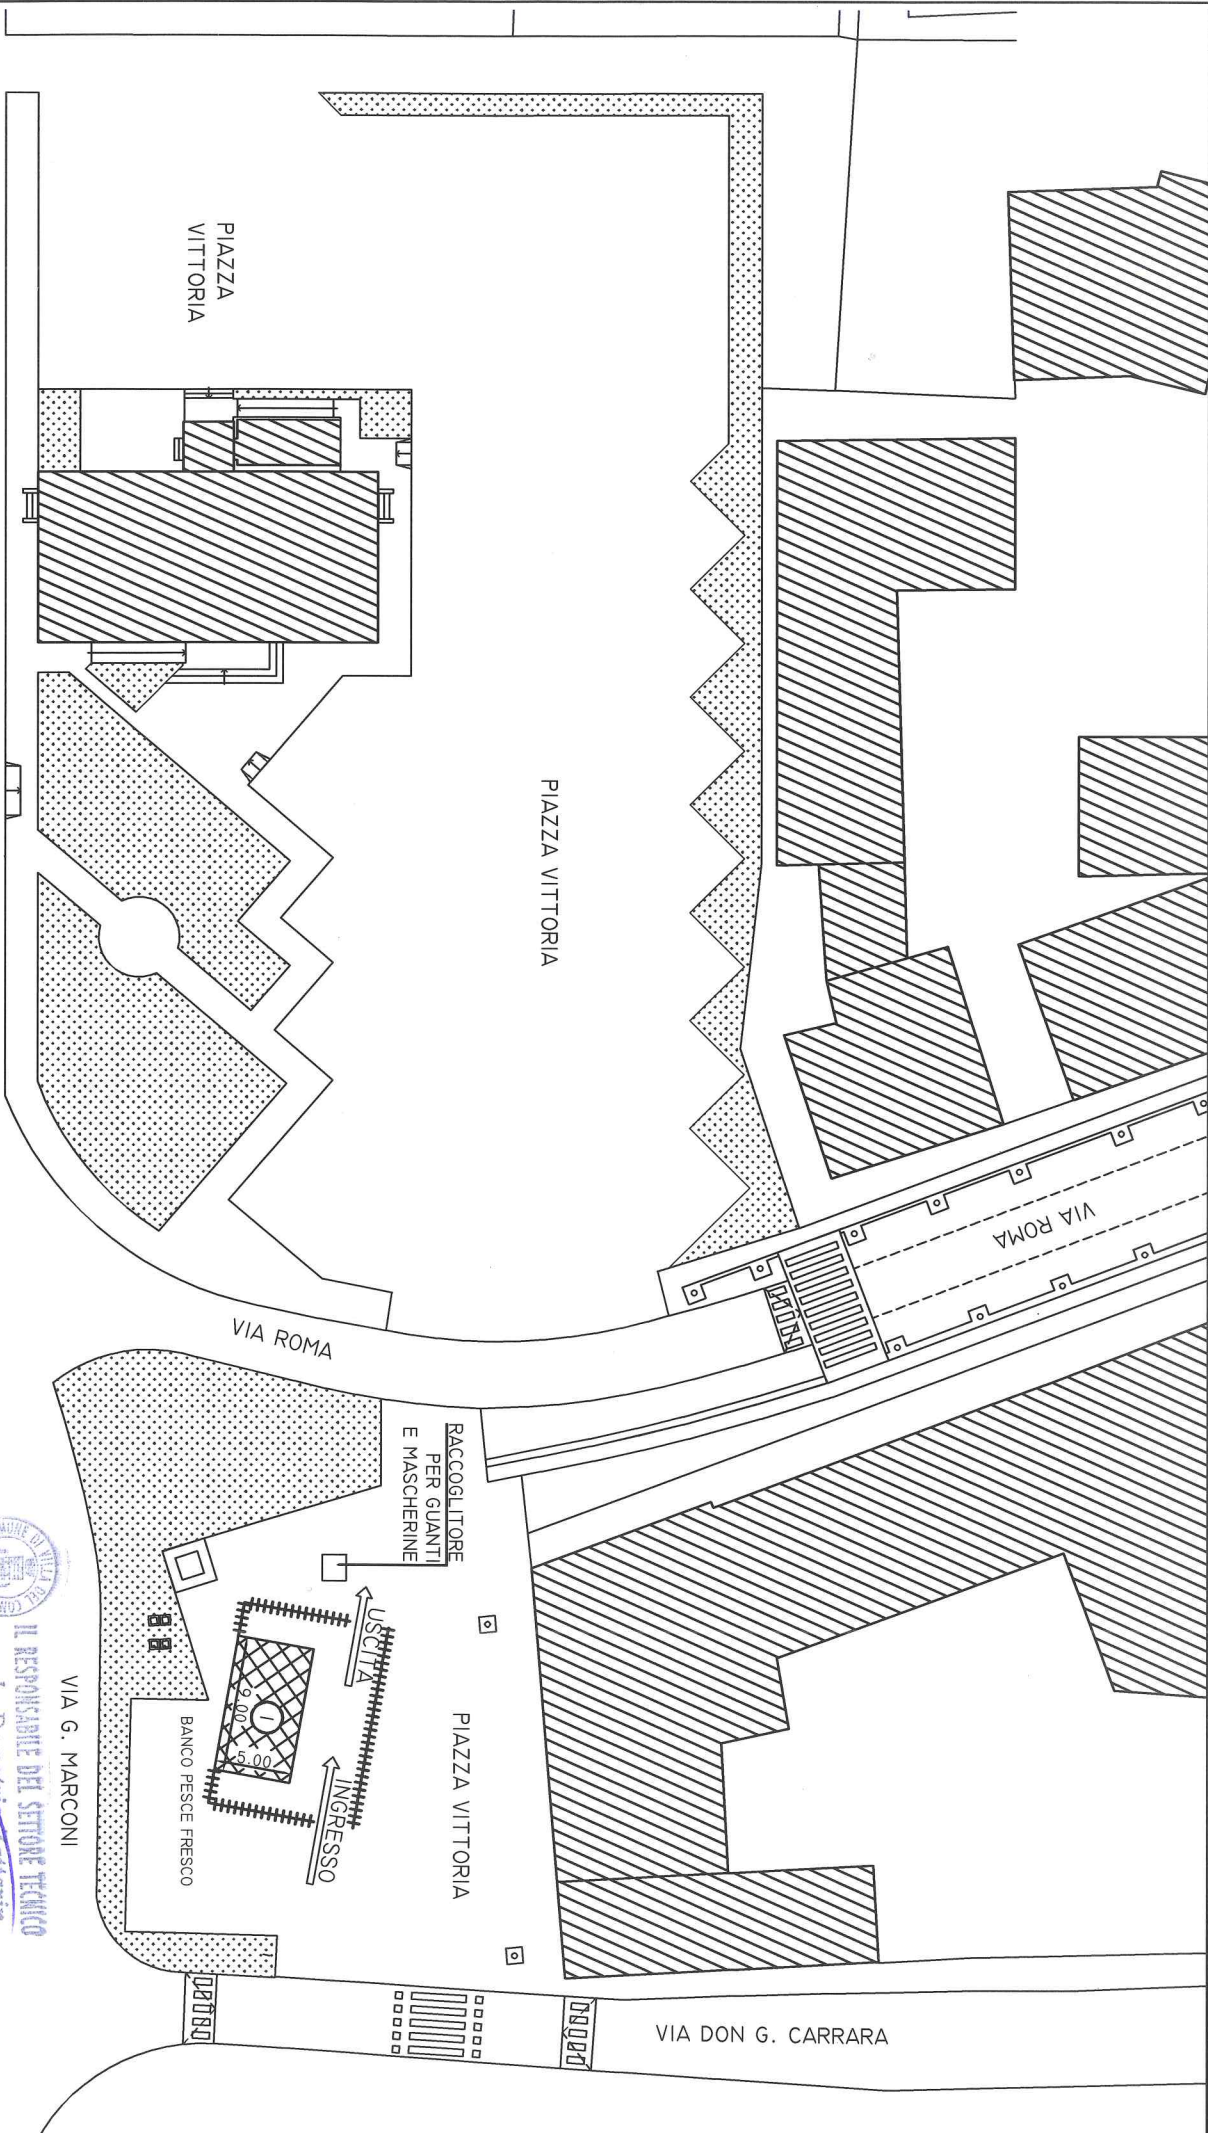

25

50 MT



ALIMENTARI




TRANSENNE DI PERIMETRAZIONE



IL RESPONSABILE DEL SETTORE TECNICO
arch. Demetrio Zanatta

VIA G. MARCONI

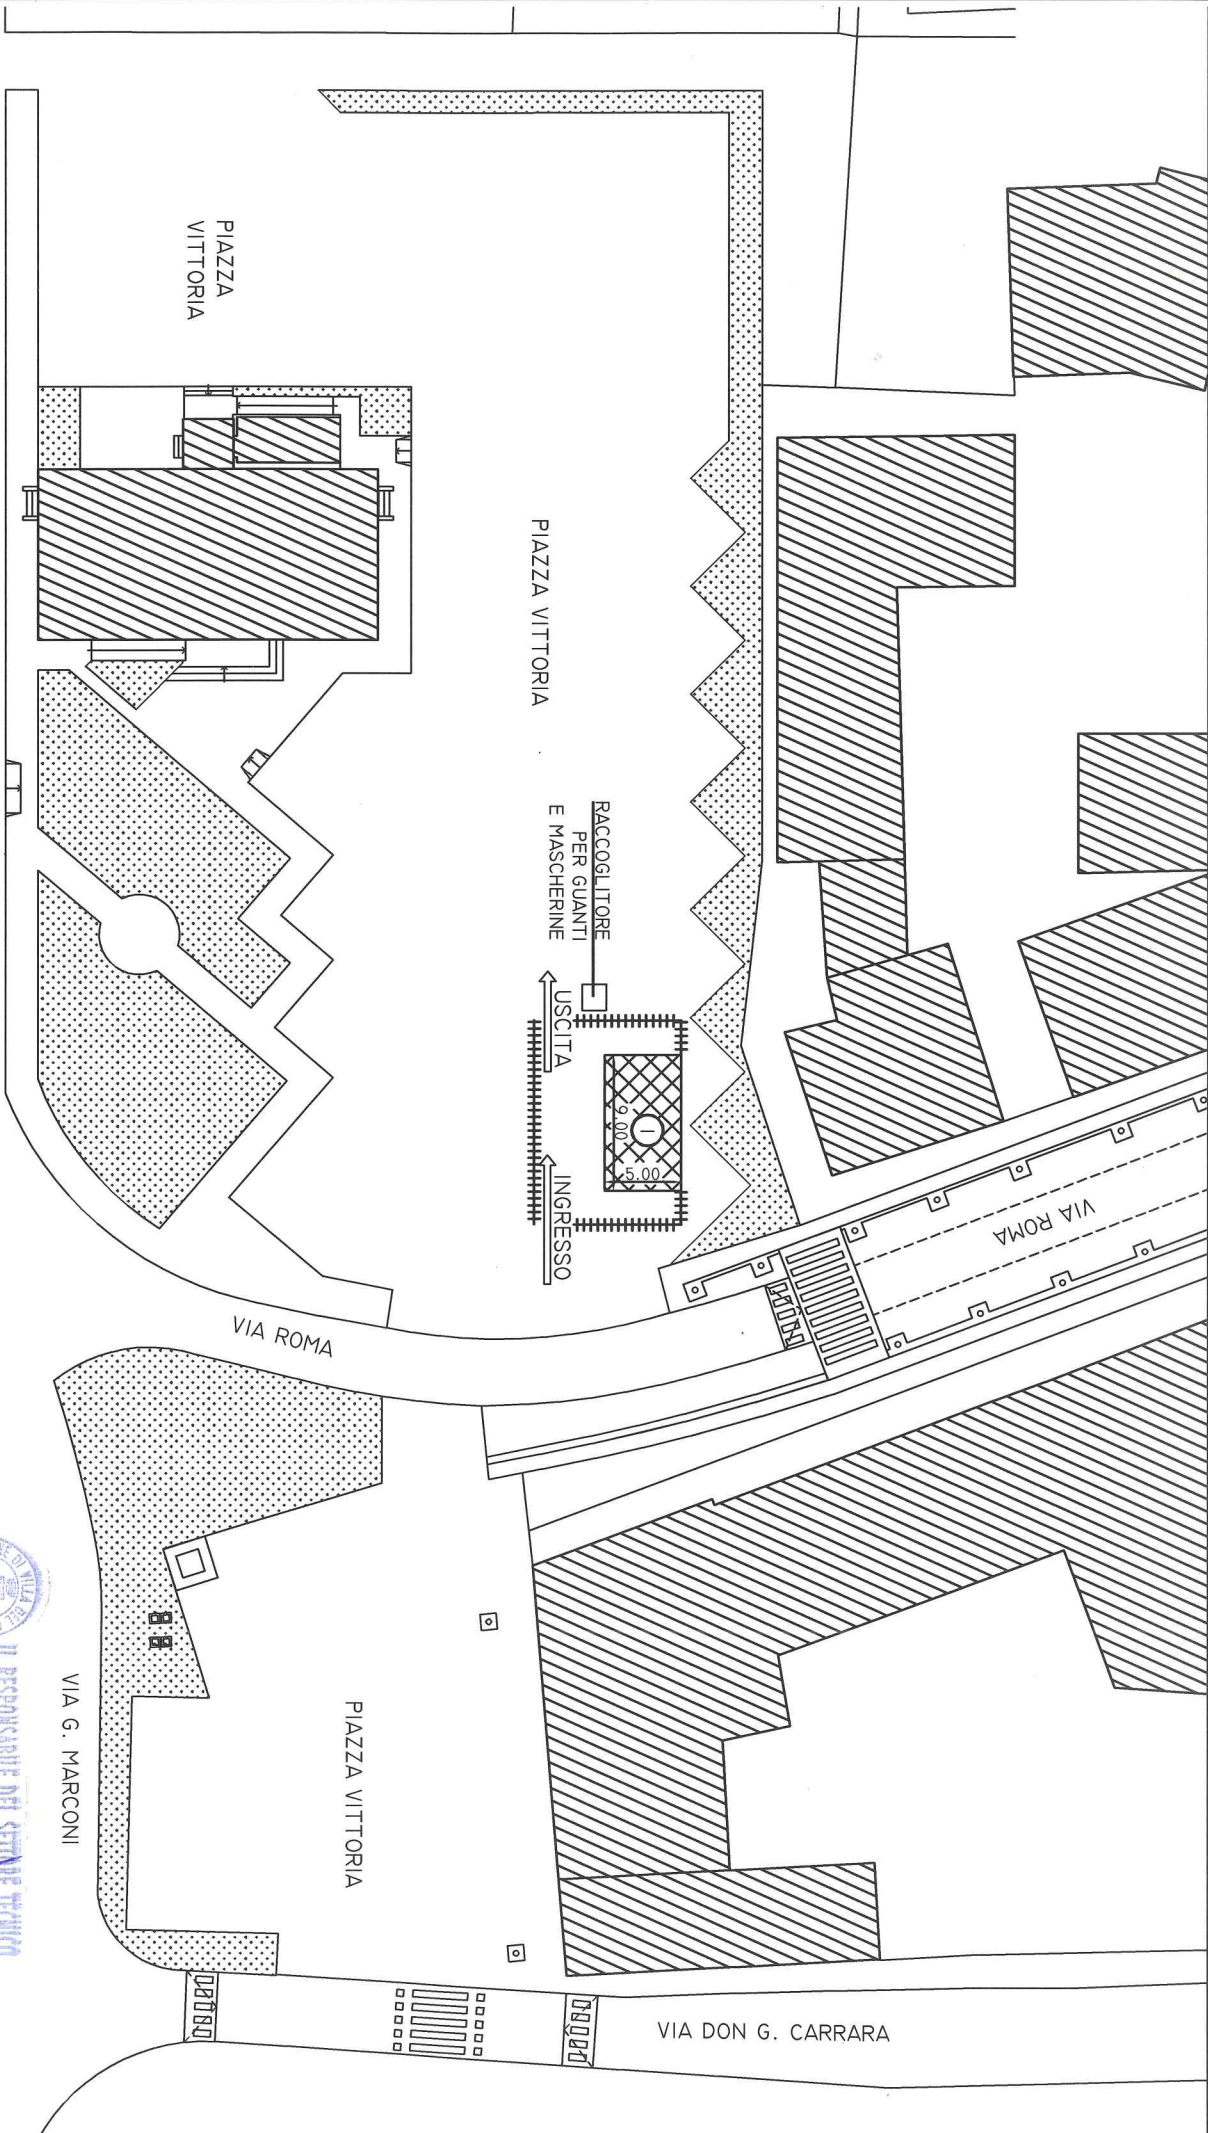

0 5 10

25

50 MT



ALIMENTARI



TRANSENNE DI PERIMETRAZIONE



IL RESPONSABILE DEL SETTORE TECNICO
arch. Demetrio Zattarin

[Handwritten signature]