

Comune di
Villa del Conte

Provincia di
Padova

lavora

2

contenuto

PLANIMETRIE AREA SCOPERTA
CON SISTEMAZIONE DEI LOTTI

stato
DI FATTO/COLLAUDATO

PROGETTO
COMPARATIVO

scala
1:250

dati catastali

Fg. 9
Mapp. 16, 217, 218, 219, 220, 223, 224, 229,
230, 231, 232, 234

data




pratica
429-07

Comittente

CONTE VIRGINIO
Via dell'Argentario, 19
Villa del Conte (PD)

STUDIO TECNICO
Geometra
CENTENARO GIULIO
Via dell'Argentario, 11/A
3. Giulio e C. (PD)

tel. 049.8100914
tel. 338.789214
www.studiocentenaro.it
studiocentenaro@pec.it
gulin@studiocentenaro.it

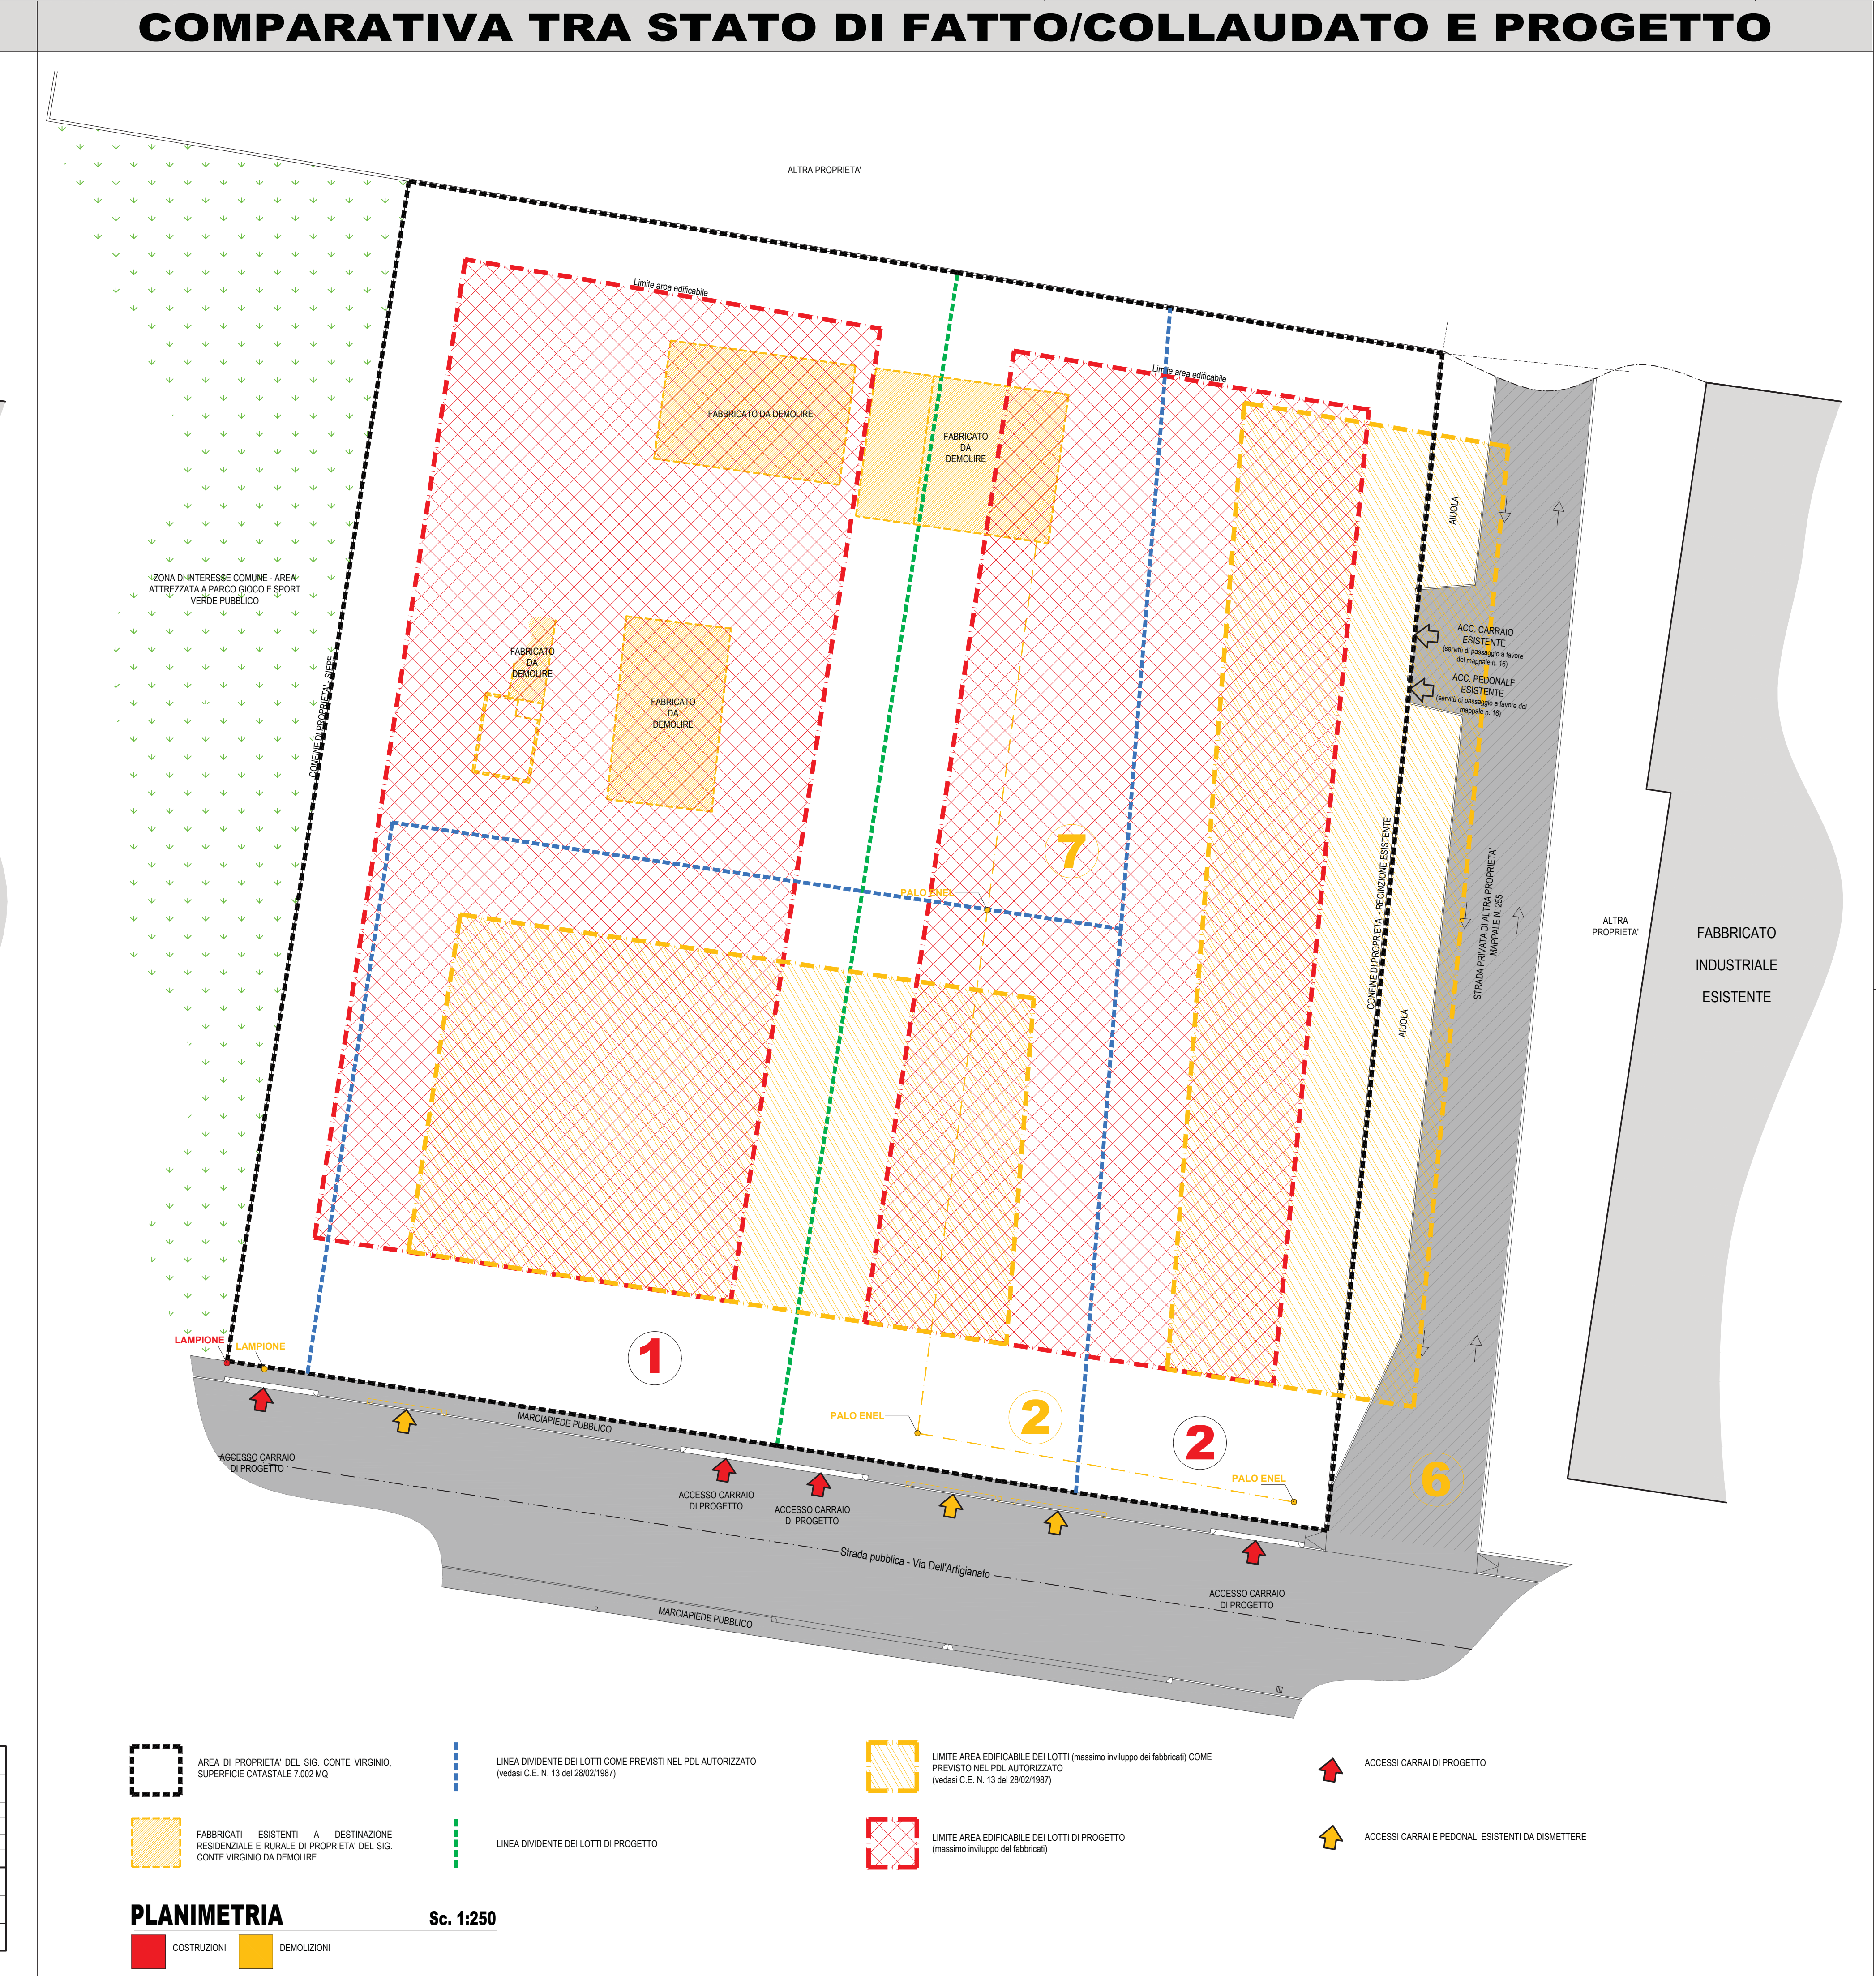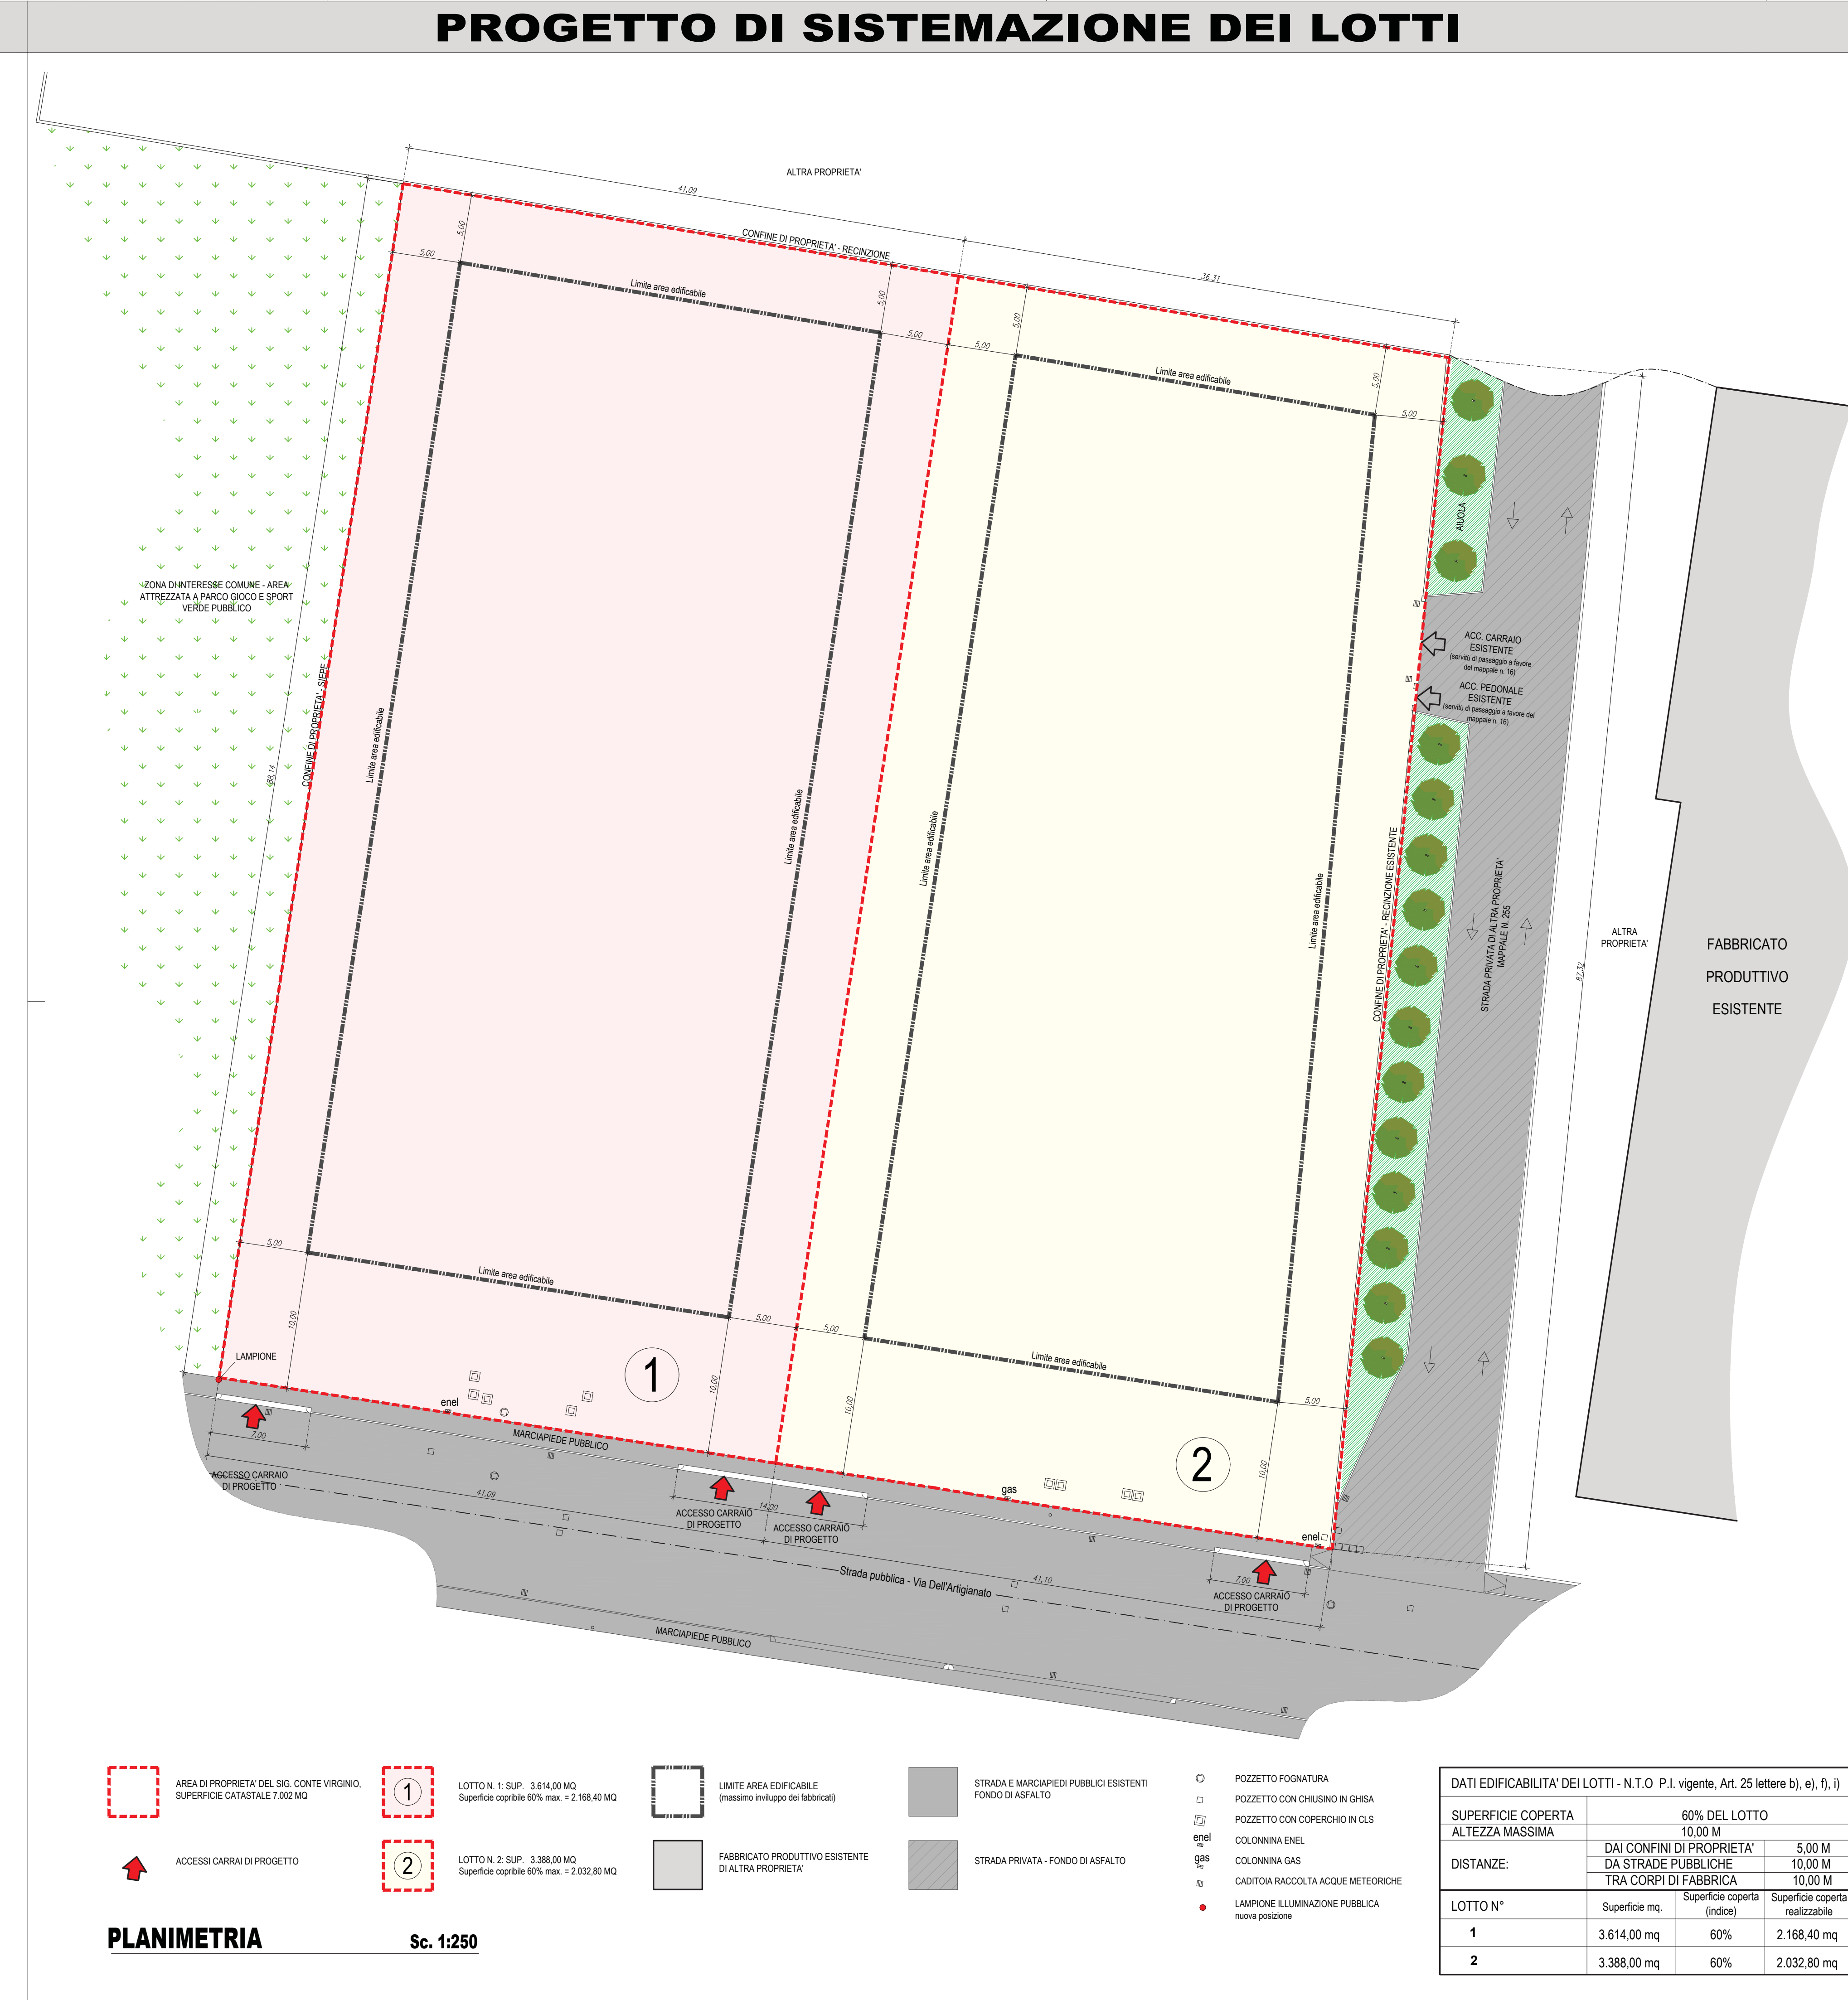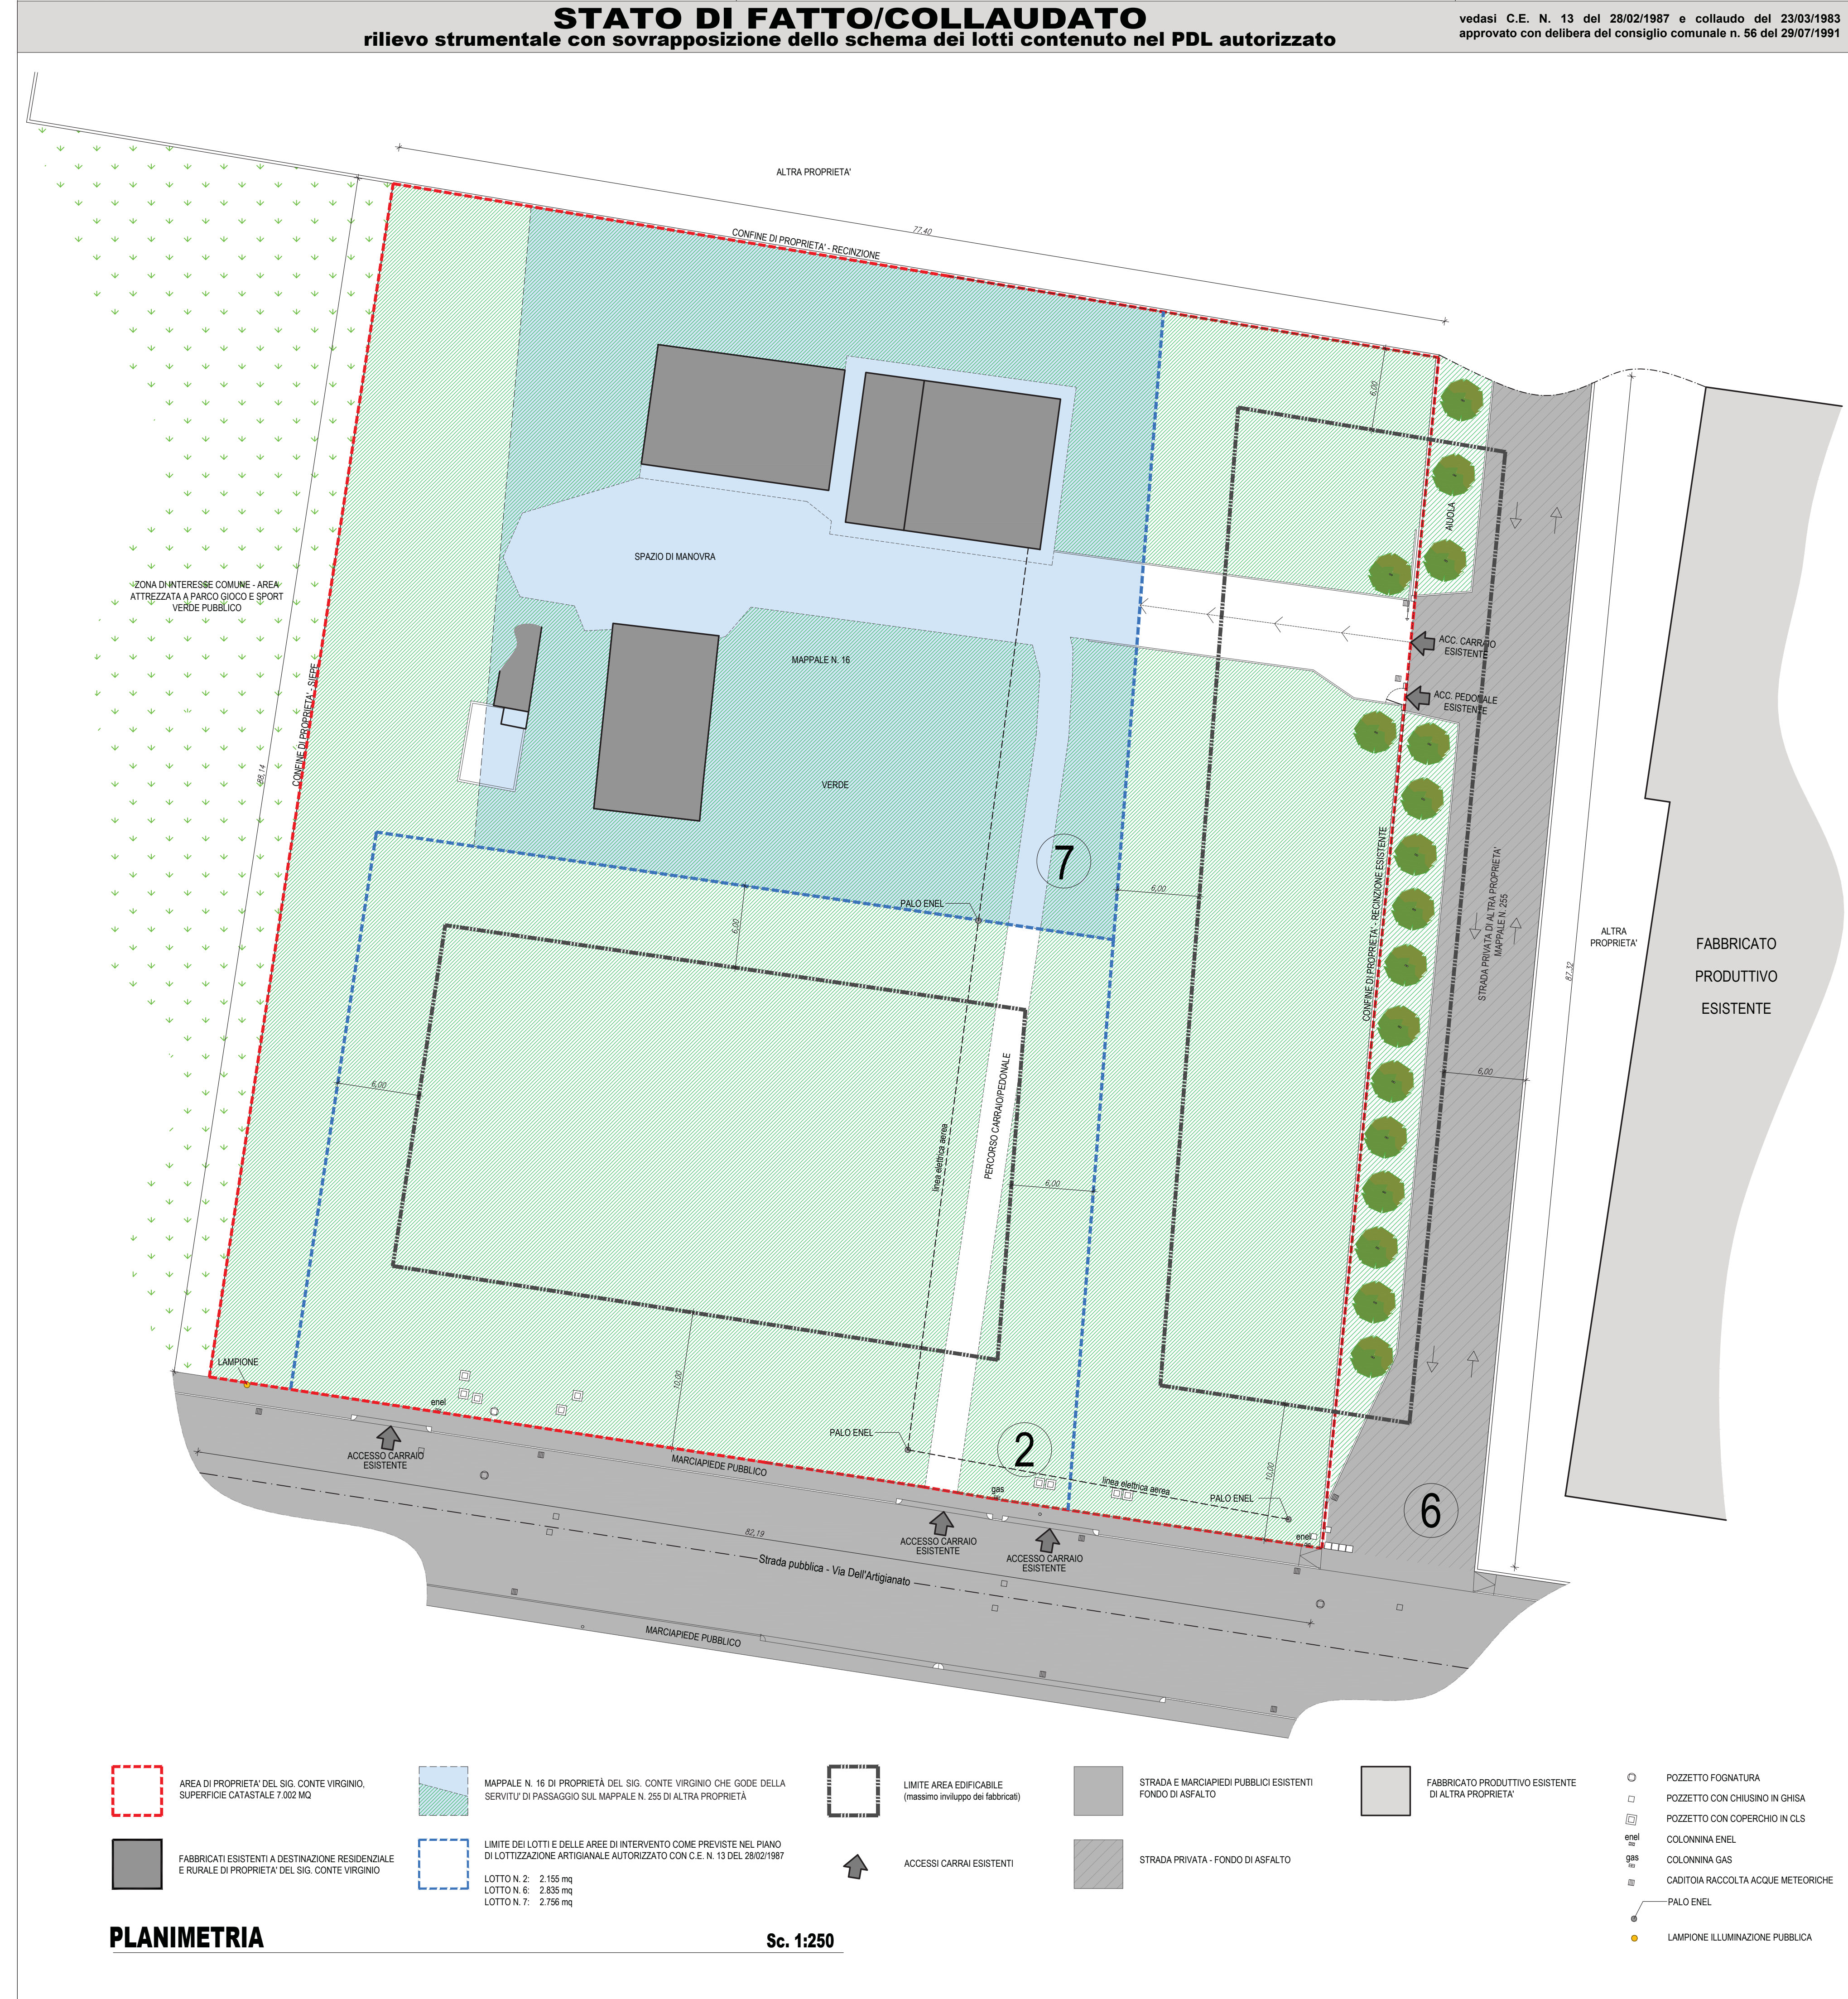

DATI EDIFICABILITA' DEI LOTTI - N.T.O. P.L. vigente, Art. 25 lettere b), c), d), e), f), g)			
SUPERFICIE COPERTA 60% DEL LOTTO			
ALTEZZA MASSIMA 10,00 M			
Distanze:			
DAI CONFINI DI PROPRIETA' 5,00 M			
DA STRADE PUBBLICHE 10,00 M			
TRA CORPI DI FABBRICA 10,00 M			
LOTTO N°			
Superficie mq	Superficie coperta (indici)	Superficie coperta realizzabile	
1	3.614,00 mq	60%	2.168,40 mq
2	3.388,00 mq	60%	2.032,80 mq