
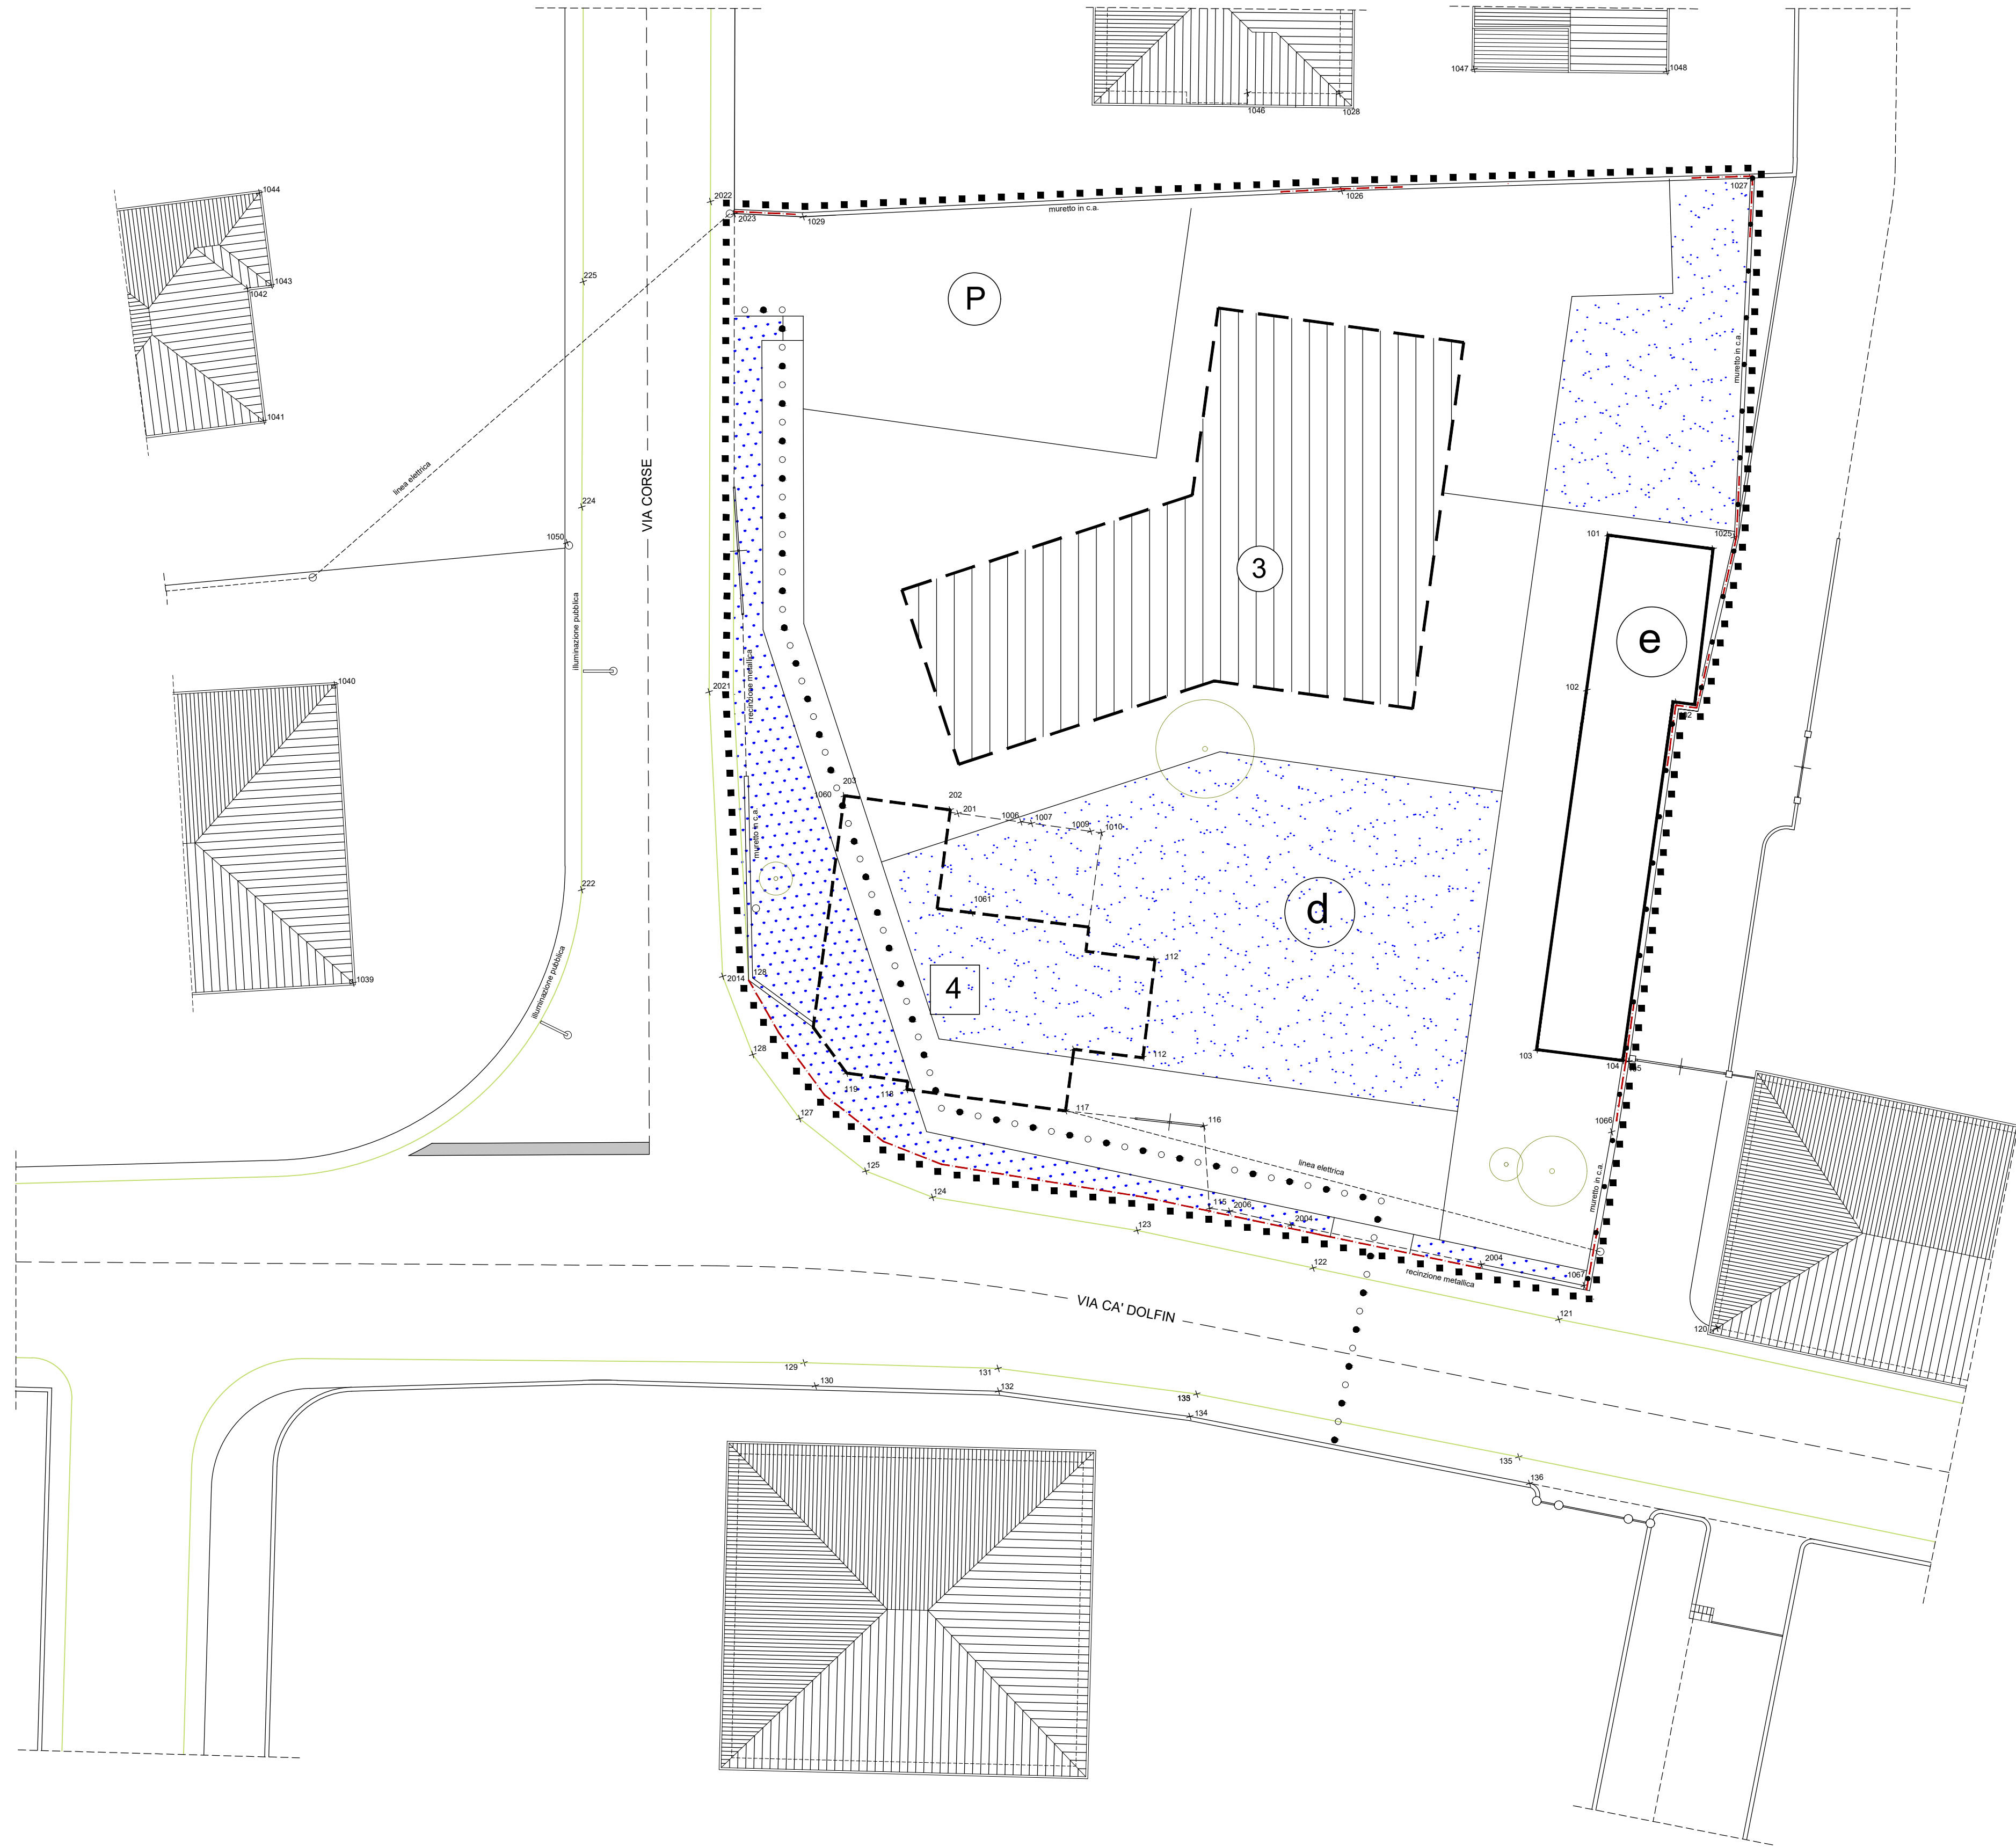


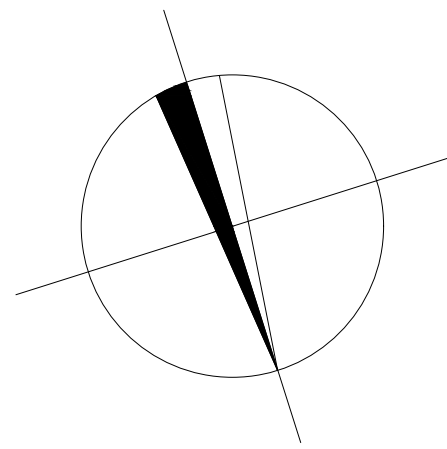

LEGENDA DELLE INDICAZIONI DI P.I.

- Perimetro dell'area di proprietà
- Perimetro Unità Minima d'Intervento
- U.M.I. (unità minima d'intervento) "d"
- Limite Unità Minima d'Intervento
- Percorsi pedonali - ciclabili
- Edificio in demolizione - il volume viene traslato all'interno dello stesso lotto
- Grado di Intervento
- Altri edifici confermati
- Sagoma limite del nuovo edificio
- n. massimo dei piani
- Verde Pubblico
- Verde Privato
- Parcheggio pubblico

SCHEDA n. 7 (variante n. 3)

U.M.I.	SUPERFICIE					TIPO DI INTERVENTO	TIPOLOGIA COSTRUZIONI	h MAX mt	DESTINAZIONE D'USO			VOLUME			
	opere di urbanizzazione								P.T.	P.1	ALTRI	demolizione mc	realizz mc	nuova costruzione mc	permettito incremento mc
	territoriale mq	verde mq	parcheggio mq	viabilità mq	piazze mq										
+ d.	2.326	161,33	233,95	/	/	diretto	/	esistente 8,00	/	/	/	1.316,43	1.316,43	/	

* L'incremento volumetrico di mc 800, già presente nella scheda vigente, è previsto in trasferimento ai sensi dell'art.36 L.R.11 / 2004 in altro terreno appartenente alla stessa proprietà

COMUNE DI VILLA DEL CONTE

commitente
Sigg. PIERLUIGI CACCARO
LUIGINA CACCARO
MAURIZIO CACCARO
ROBERTO CACCARO
MARILENA CACCARO

denominazione del lavoro
UNITA' MINIMA D'INTERVENTO "d": PIANO DI RECUPERO

denominazione della tavola
INDICAZIONI DEL P.I. RIPORTATE SUL RILIEVO PLANIMETRICO

PLANIMETRIA a.1: INDICAZIONI DEL P.I. - Scala 1:200