




**SEZIONE ROTATORIA**  
Scala 1:50

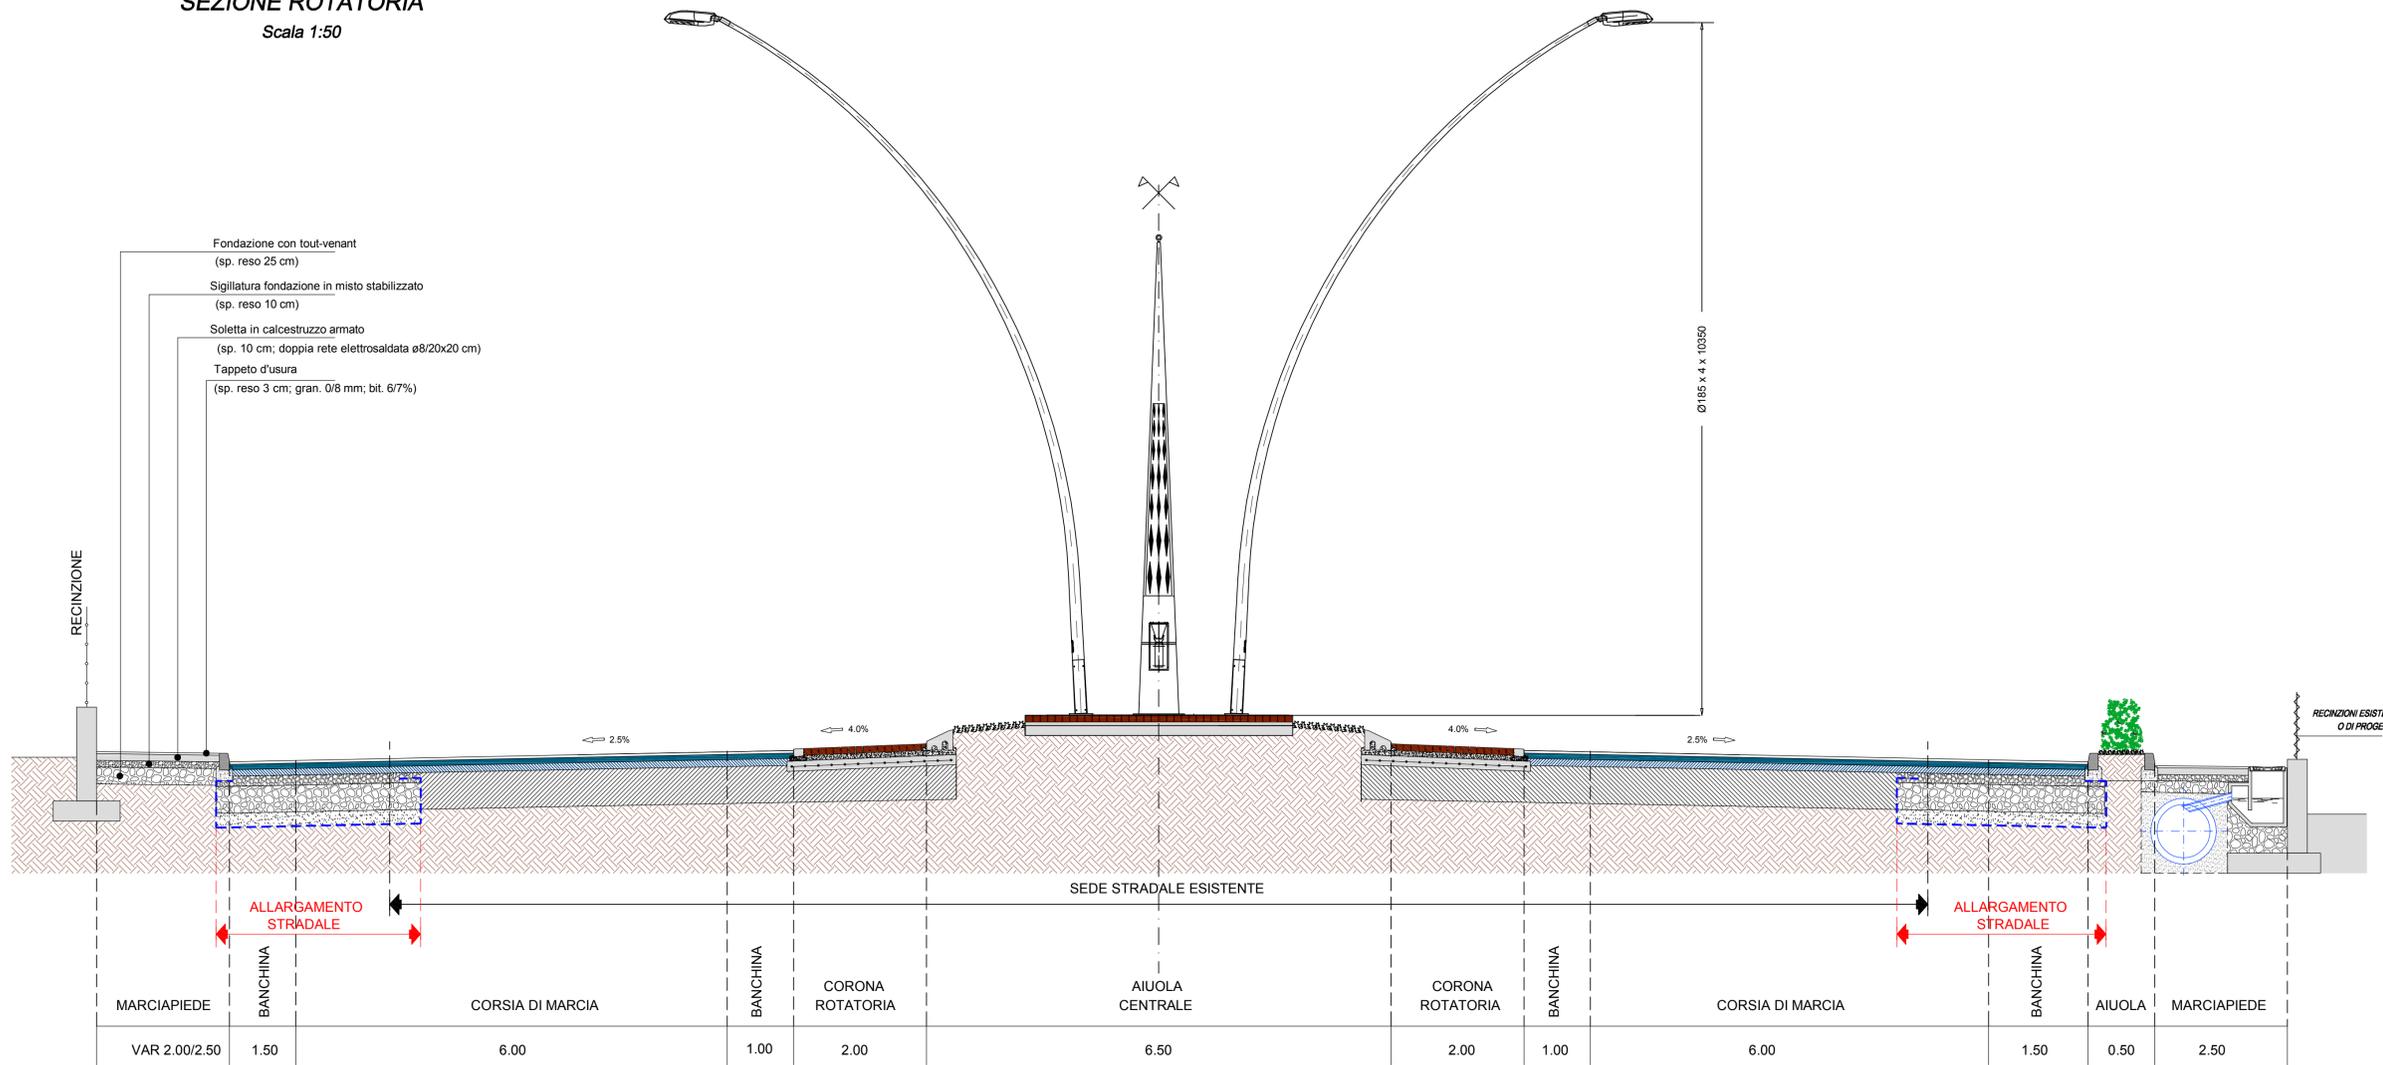


**COMPOSIZIONE ALLARGAMENTO STRADALE**

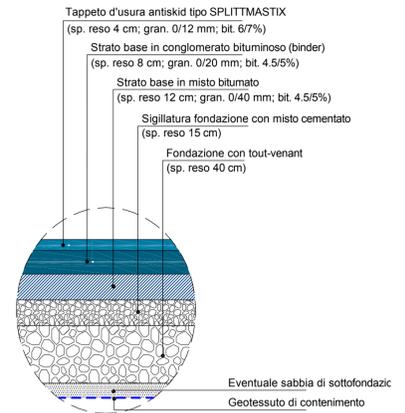

**IN ALLARGAMENTO STRADALE**

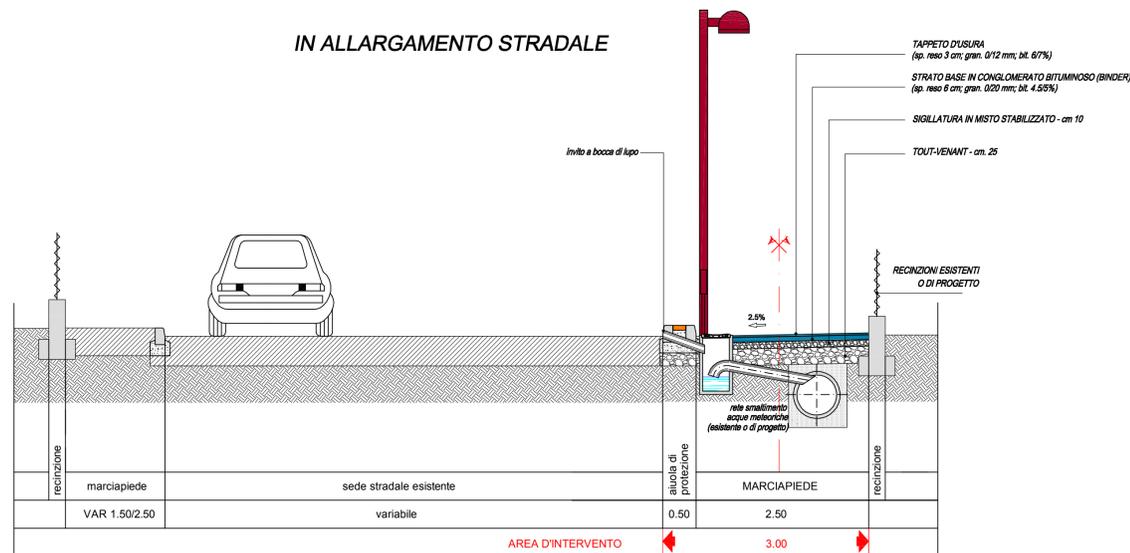

**PARTICOLARE CORONA ROTATORIA**

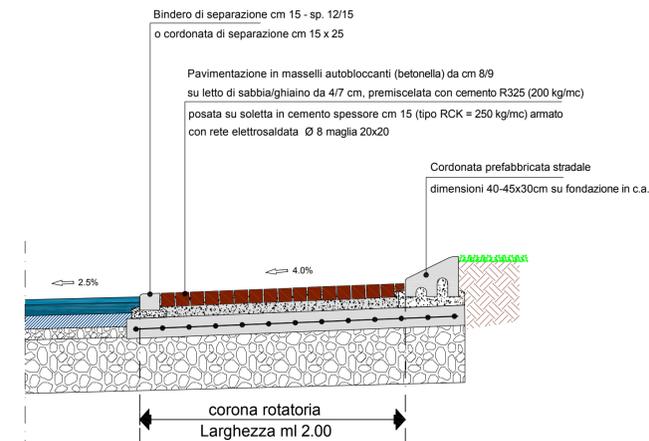

Comune di  
**VILLA DEL CONTE**  
Provincia di Padova

**PROGETTO DI FATTIBILITA' TECNICA ED ECONOMICA**

**MESSA IN SICUREZZA DELL'INTERSEZIONE  
TRA LE STRADE COMUNALI VIA ROMA E VIA S. ANNA  
CON LA S.P. 39 VIA RETTILINEO E LA S.P. 46 VIA MASO,  
MEDIANTE REALIZZAZIONE DI UNA ROTATORIA**

Progettazione: <b>esela</b> Ingegneria	DANILLO TOMASELLA Ingegnere CRISTIAN CONCOLLATO Ingegnere MICHELE TOMASELLA Ingegnere	Il progettista: 
36128 PADOVA - Via Domenico Turazza, 48/G - tel. 518 Tel. 049/8715216 - E-mail: esela@esela.it - Pec: esela@pec.it		
Ing. DANILLO TOMASELLA		

Allegato n° <b>5</b>		SEZIONI TIPO - SCALA 1:50 E PARTICOLARI PAVIMENTAZIONI	
Data:	Aggiornamento:	Pratica:	File:
		P035-PFTE	P035-PFTE-05-S8_SE
Operatore: S.S. ESSELLA	Verificatore: Ing. Danilo TOMASELLA	Approvatore: Ing. Danilo TOMASELLA	Responsabile del Procedimento: Arch. Demetrio ZATTARIN