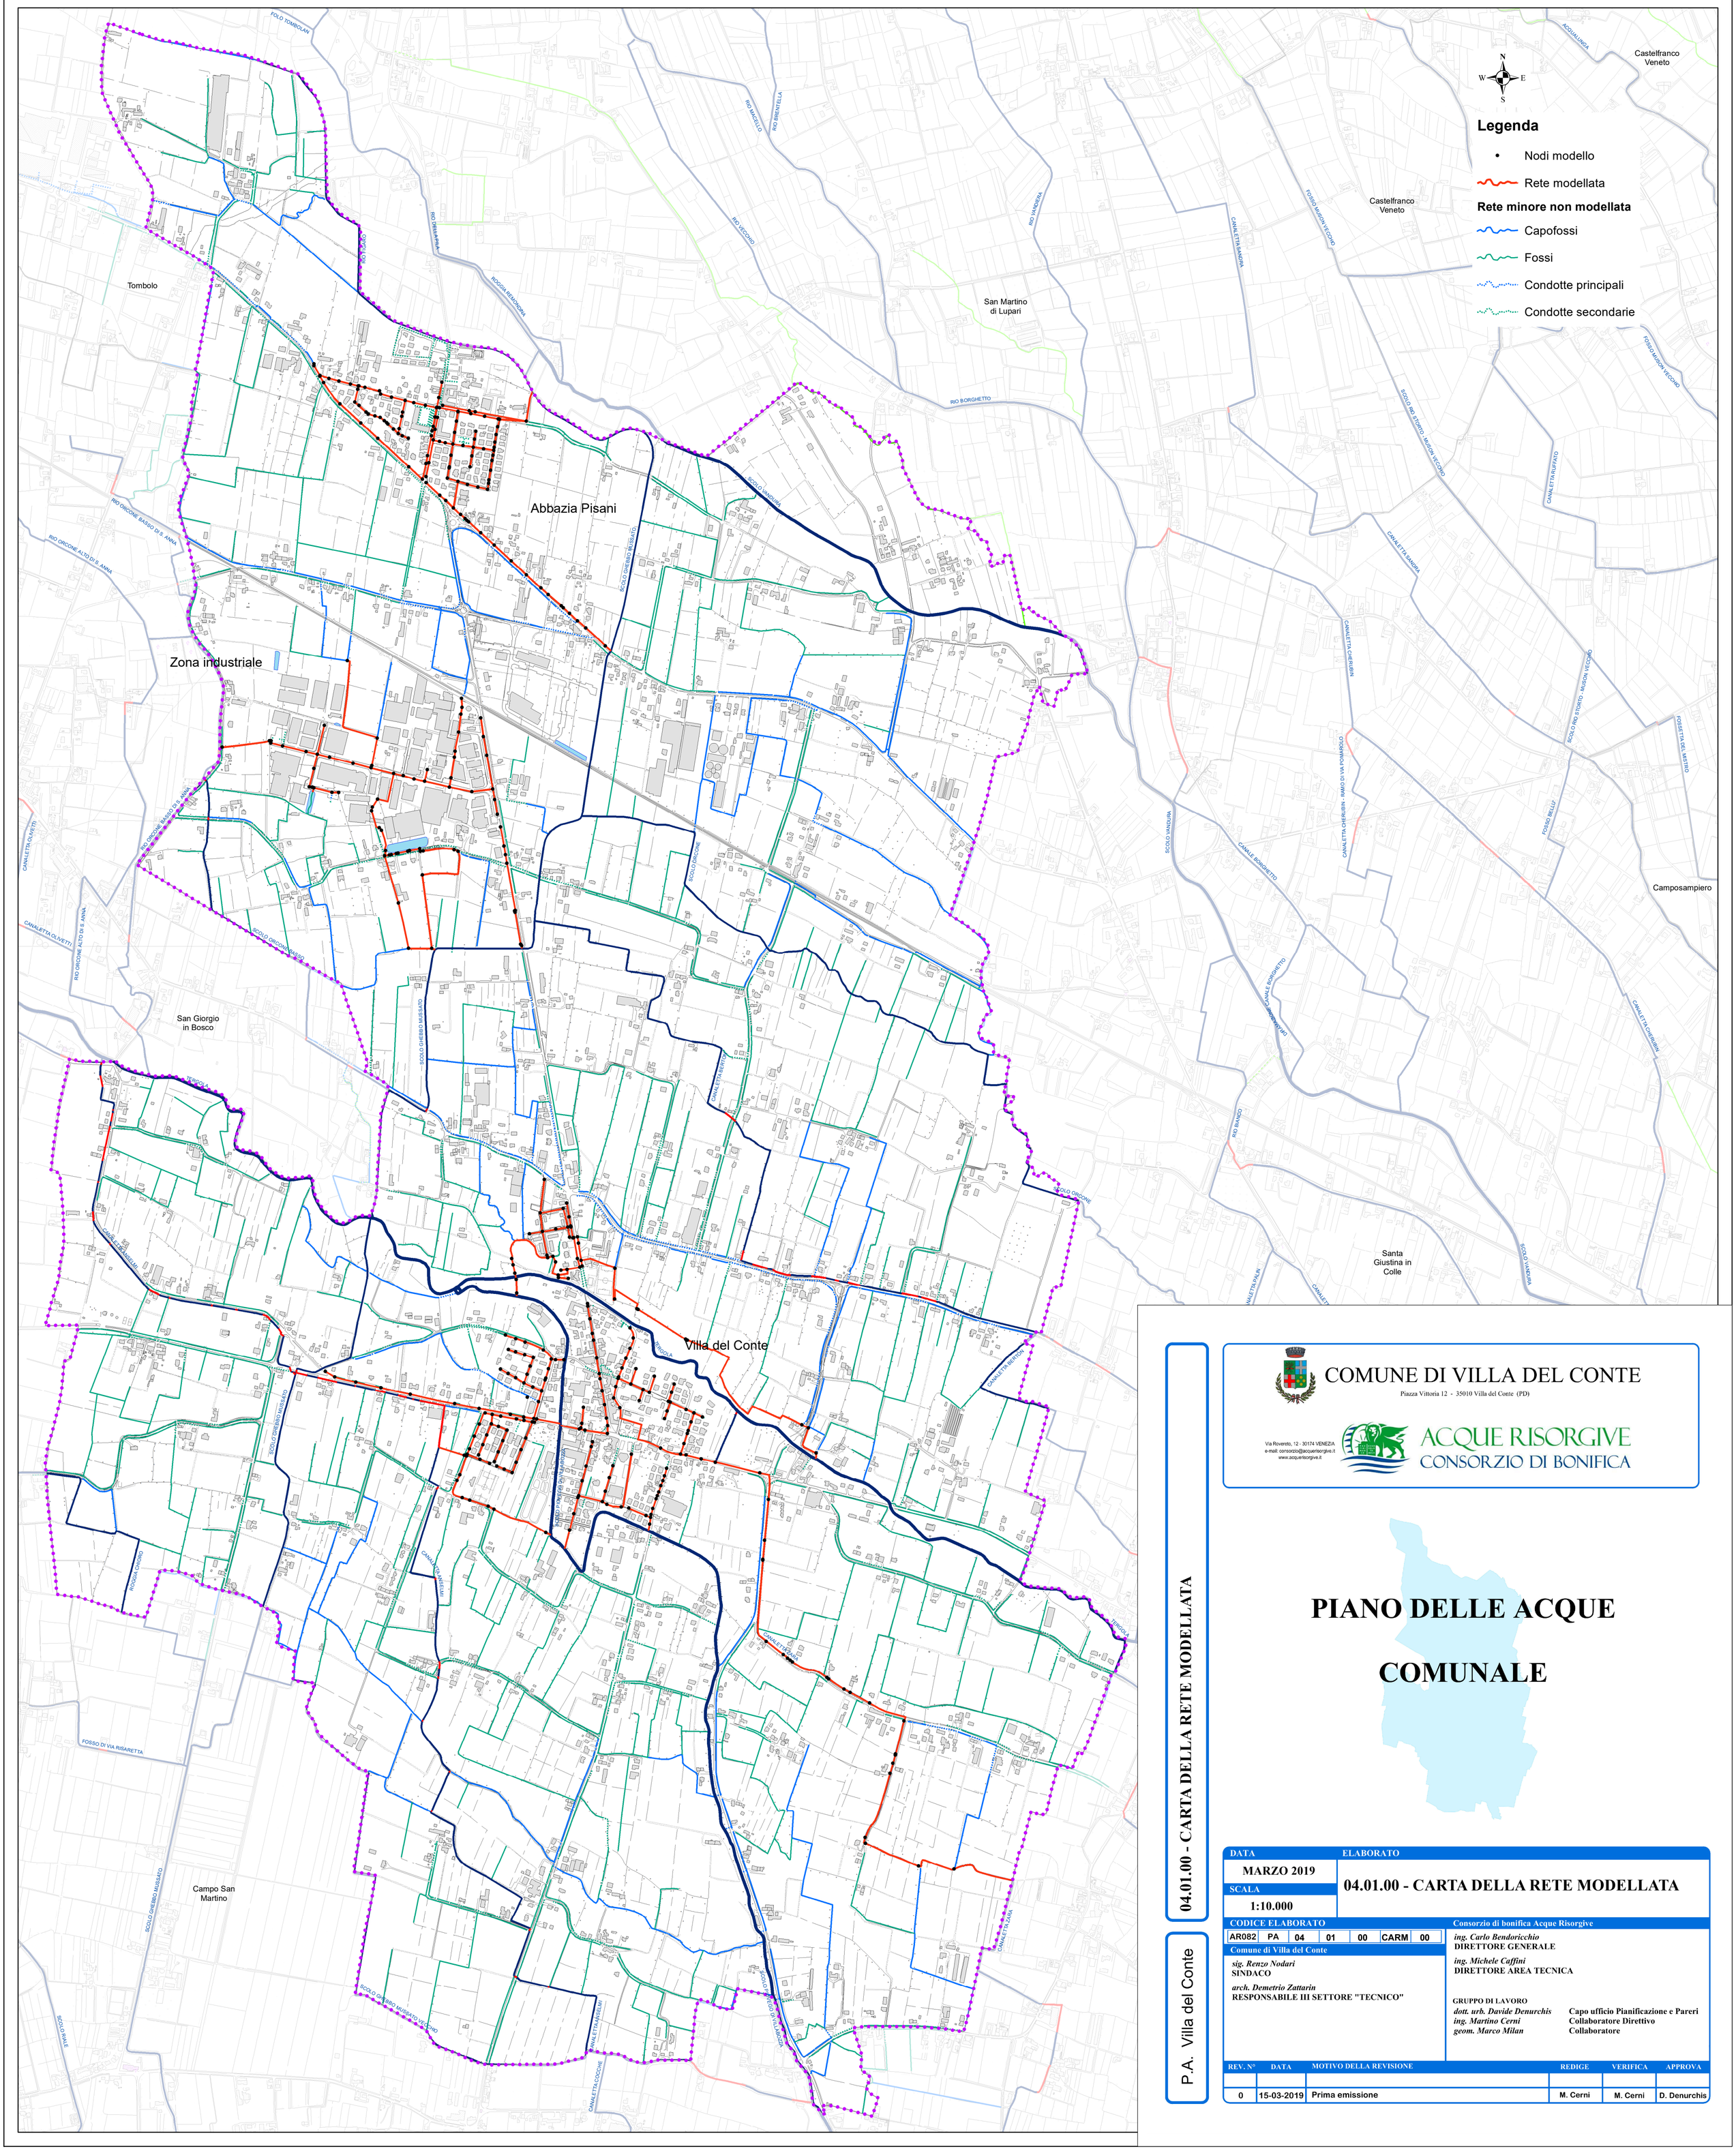


COMUNE DI VILLA DEL CONTE

Piazza Vittoria 12 - 35010 Villa del Conte (PD)

Via Rovereto, 12 - 30174 VENEZIA
e-mail: consorzio@acquerisorgive.it
www.acquerisorgive.it

ACQUE RISORGIVE
CONSORZIO DI BONIFICA

PIANO DELLE ACQUE

COMUNALE

04.01.00 - CARTA DELLA RETE MODELLATA

P.A. Villa del Conte

DATA	ELABORATO
MARZO 2019	04.01.00 - CARTA DELLA RETE MODELLATA
SCALA	
1:10.000	

CODICE ELABORATO						
AR082	PA	04	01	00	CARM	00

Comune di Villa del Conte

sig. Renzo Nodari
SINDACO

arch. Demetrio Zattarin
RESPONSABILE III SETTORE "TECNICO"

Consorzio di bonifica Acque Risorgive

ing. Carlo Bendoricchio
DIRETTORE GENERALE

ing. Michele Caffini
DIRETTORE AREA TECNICA

GRUPPO DI LAVORO

dott. urb. Davide Denurchis	Capo ufficio Pianificazione e Pareri
ing. Martino Cerni	Collaboratore Direttivo
geom. Marco Milan	Collaboratore

REV. N°	DATA	MOTIVO DELLA REVISIONE	REDIGE	VERIFICA	APPROVA
0	15-03-2019	Prima emissione	M. Cerni	M. Cerni	D. Denurchis