


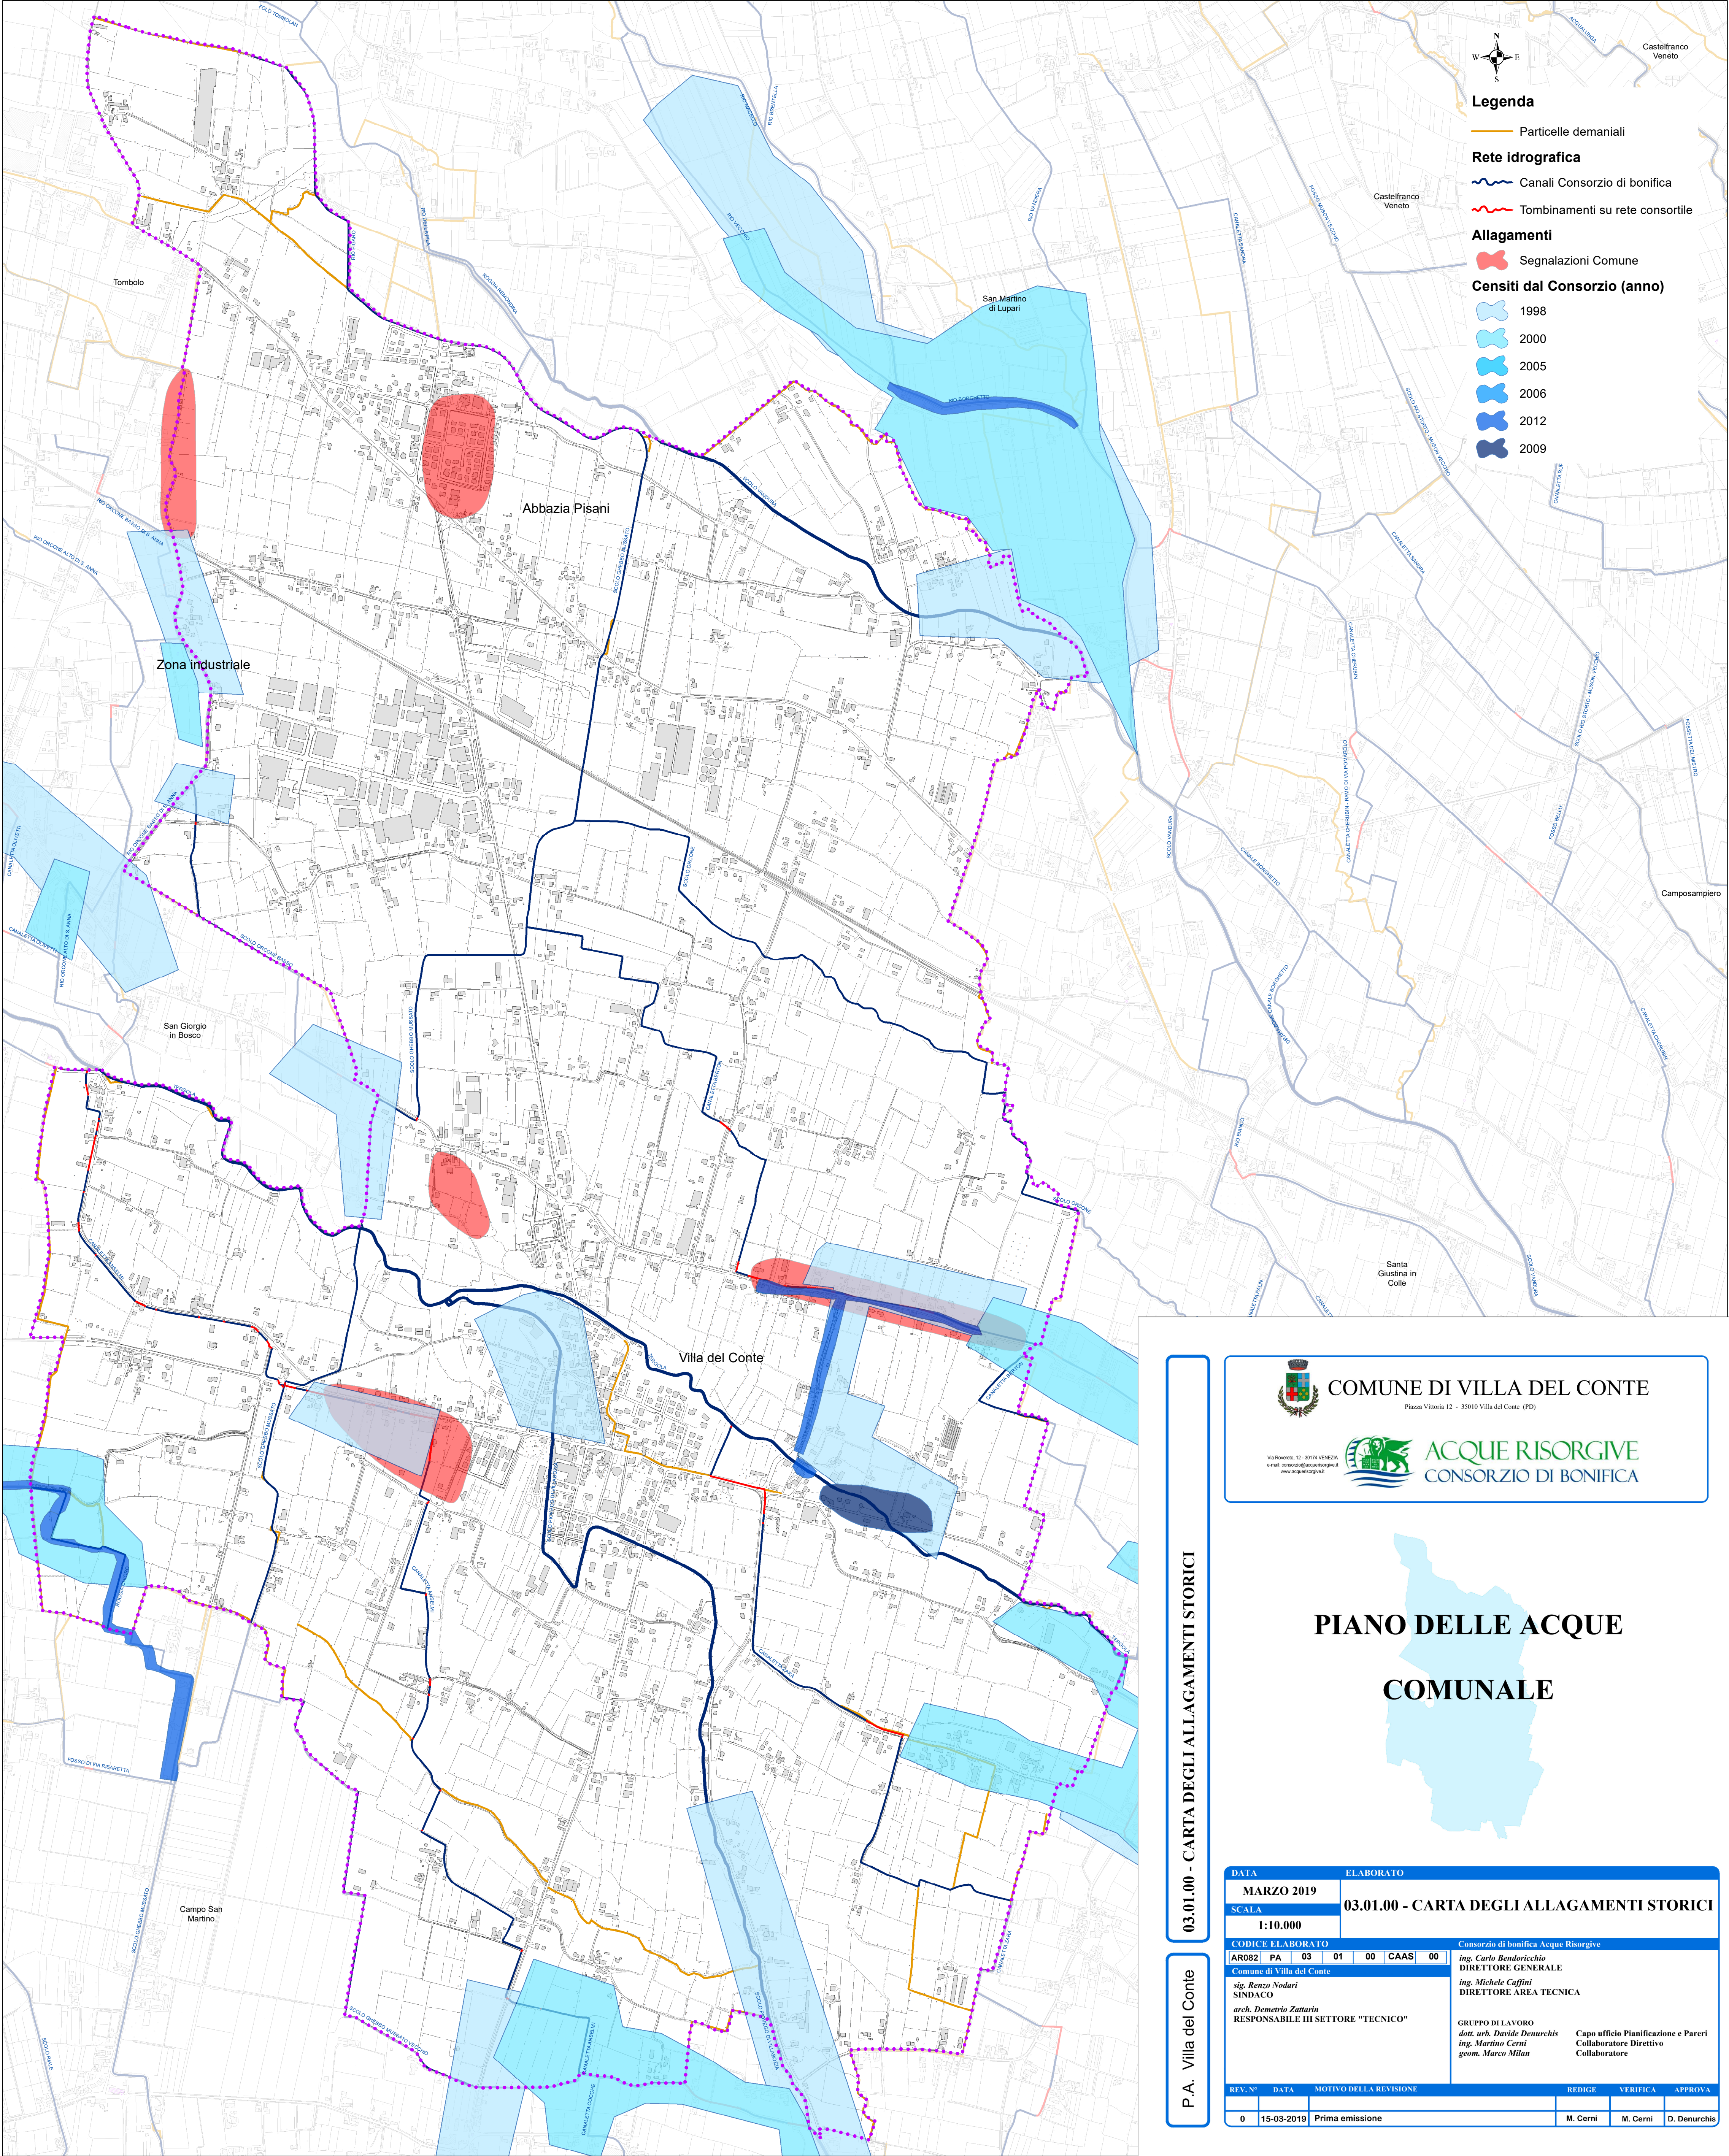



COMUNE DI VILLA DEL CONTE
Piazza Vittoria 12 - 35010 Villa del Conte (PD)



ACQUE RISORGIVE
CONSORZIO DI BONIFICA

03.01.00 - CARTA DEGLI ALLAGAMENTI STORICI

P.A. Villa del Conte

PIANO DELLE ACQUE
COMUNALE



DATA		ELABORATO			
MARZO 2019		03.01.00 - CARTA DEGLI ALLAGAMENTI STORICI			
SCALA		1:10.000			
CODICE ELABORATO					
AR082	PA	03	01 00 CAAS 00		
Consorzio di bonifica Acque Risorgive					
Comune di Villa del Conte					
ing. Carlo Bendaricchia DIRETTORE GENERALE					
sig. Renzo Nodari SINDACO					
ing. Michele Cuffini DIRETTORE AREA TECNICA					
arch. Demetrio Zattarin RESPONSABILE III SETTORE "TECNICO"					
GRUPPO DI LAVORO					
dott. arch. Davide Denurchis					
ing. Martino Cerni					
geom. Marco Milan					
Capo ufficio Pianificazione e Pareri Collaboratore Direttivo Collaboratore					
REV. N°	DATA	MOTIVO DELLA REVISIONE	REDIGE	VERIFICA	APPROVA
0	15-03-2019	Prima emissione	M. Cerni	M. Cerni	D. Denurchis