
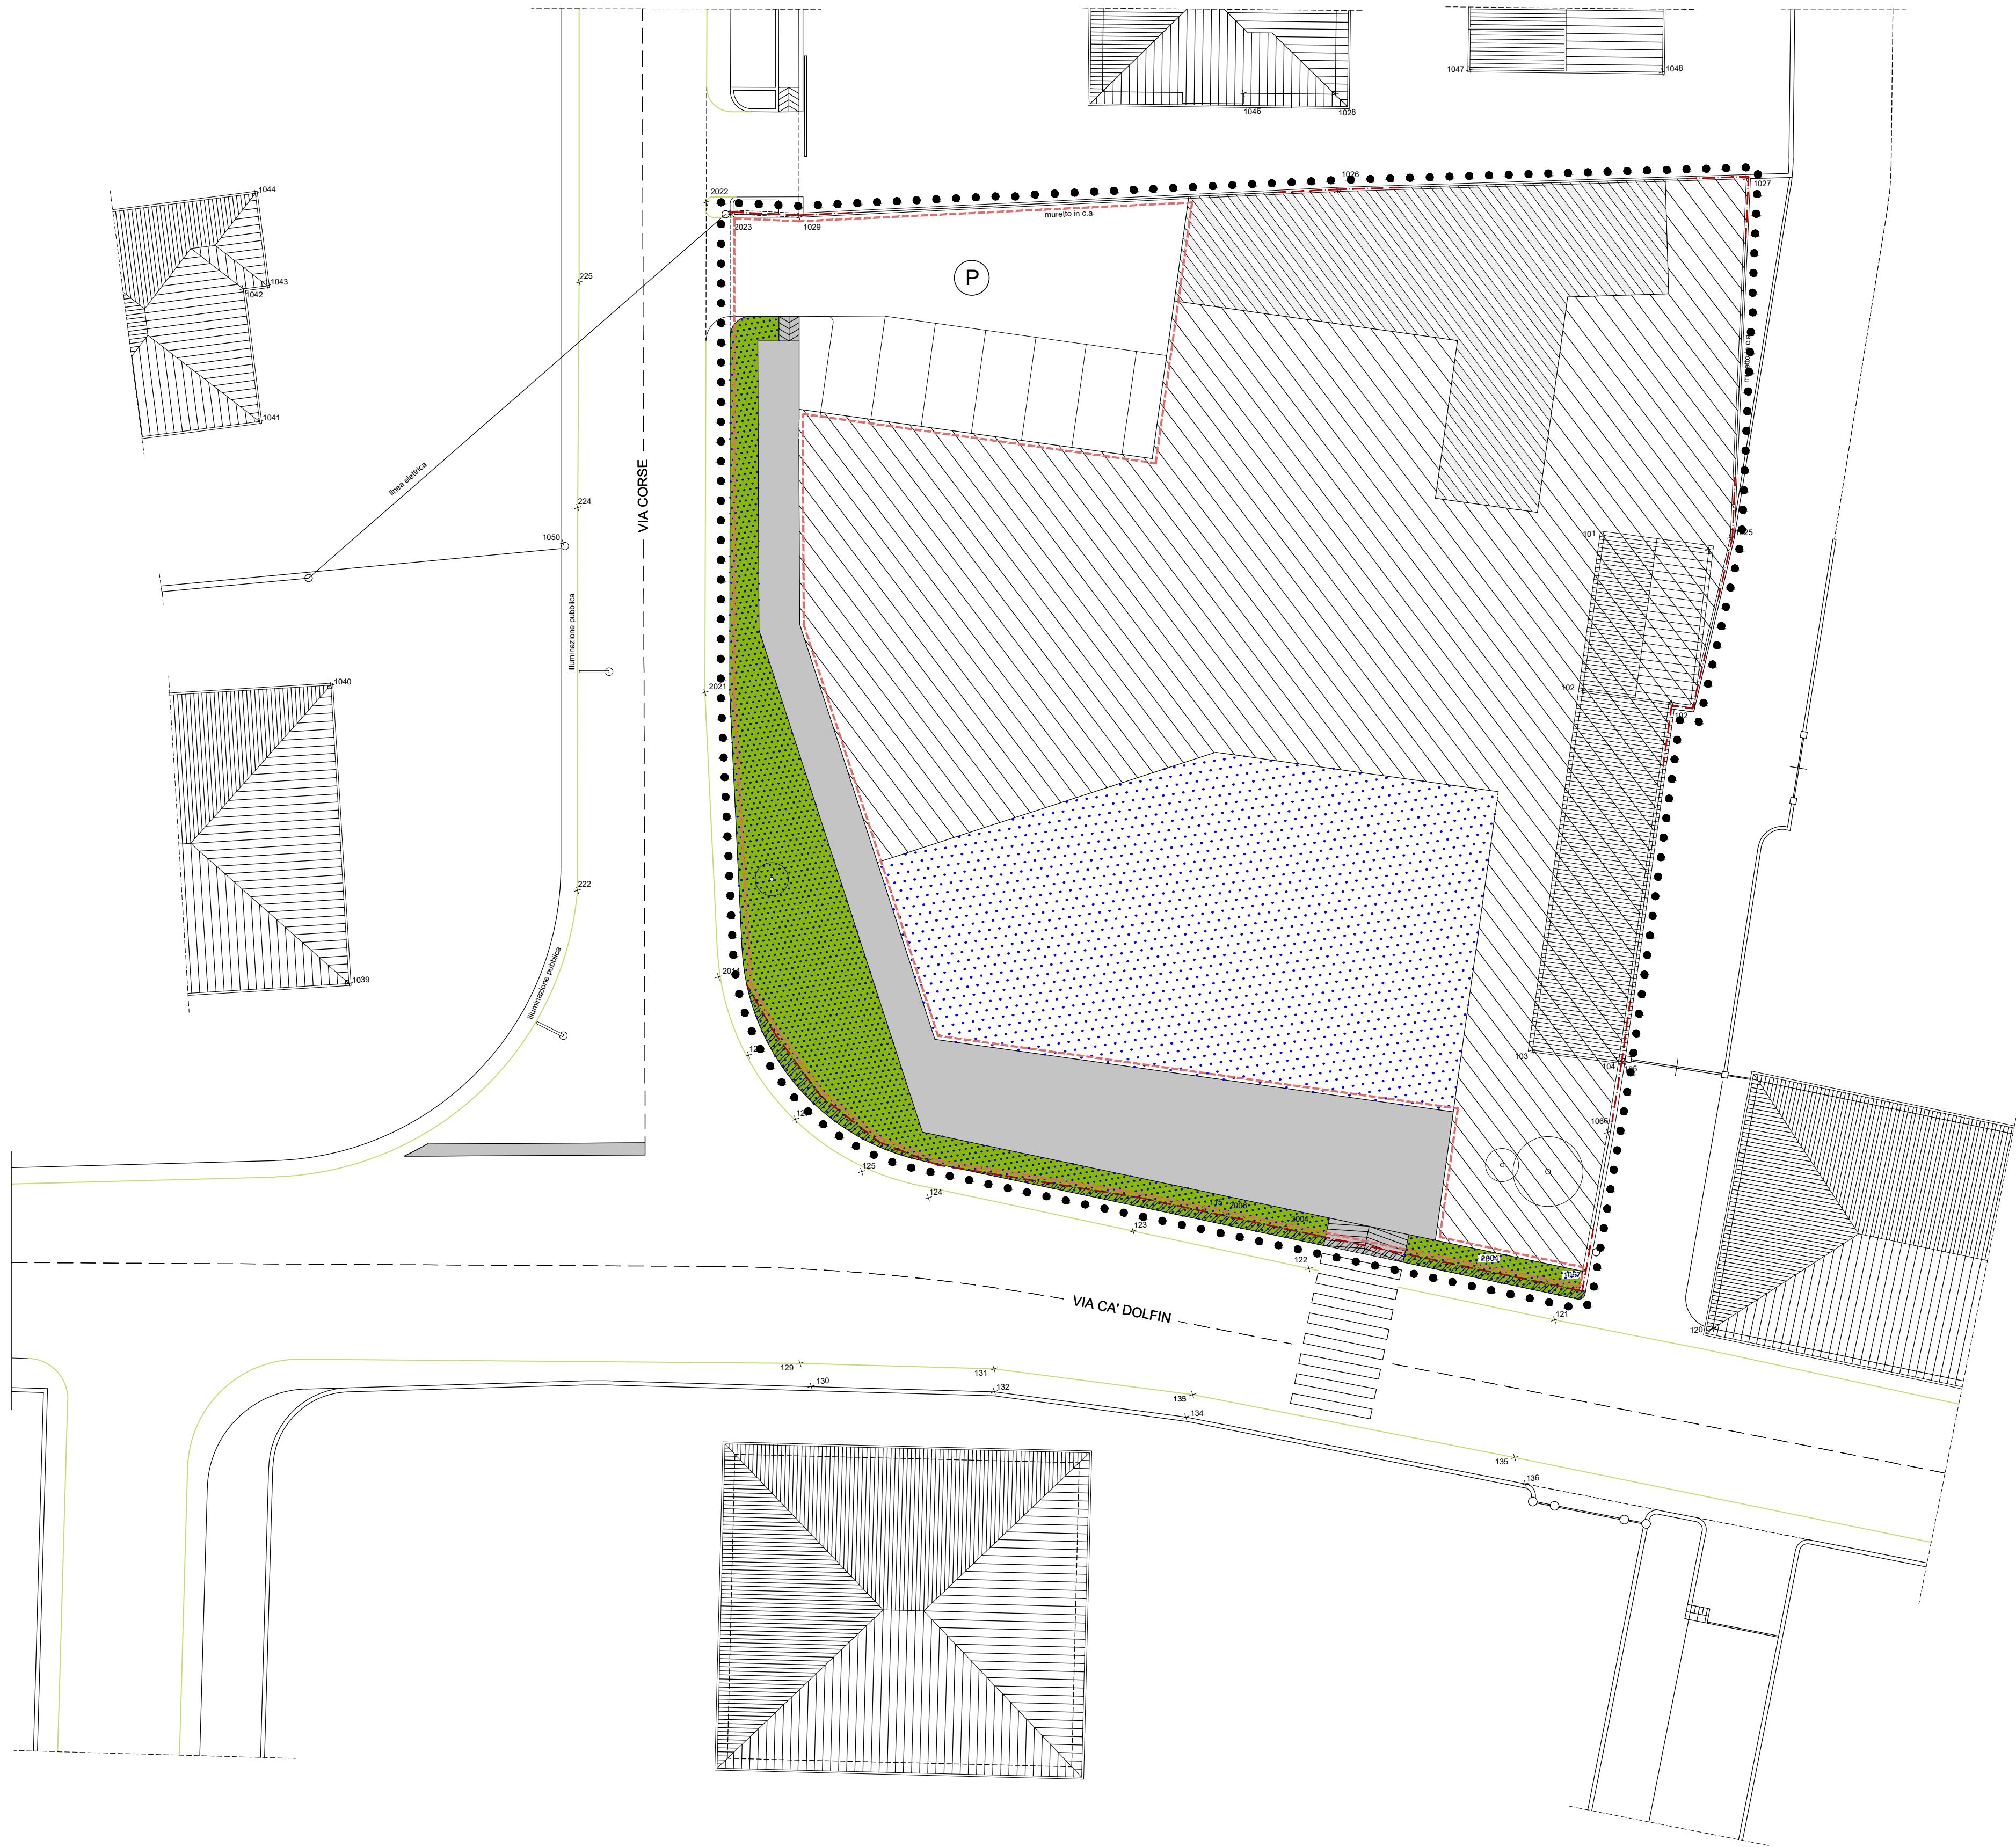


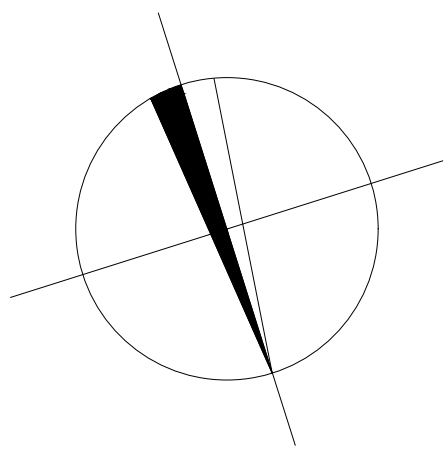

- LEGENDA
- Perimetro dell'area di proprietà
 - Perimetro dell'area d'intervento
 - Perimetrazione delle aree da cedere
 - Area stradale inclusa nel perimetro del PdR
 - P Parcheggio Pubblico
 - Marciapiede Pubblico
 - Verde pubblico
 - Verde privato
 - Area per la residenza
 - Superficie per circolazione veicolare e parcheggio scoperto privati

AREE DA CEDERE AL COMUNE	PIANO di RECUPERO
Parcheggio pubblico	mq. 223,95
Verde pubblico (2)	mq. 177,02 - mq. 15,69 = mq. 161,33
Marciapiedi/Pista ciclabile(1)	mq. 224,65 - mq. 1,67 = mq. 222,98
	mq. 609,33

(1) dei quali mq. 1,67 esterni al perimetro di proprietà
(2) dei quali mq 15,69 esterni al perimetro di proprietà

PLANIMETRIA a.6: AREE DA CEDERE AL COMUNE - Scala 1:200
(Sulla base della planimetria di zonizzazione)

COMUNE DI VILLA DEL CONTE

consiglieri
Sigg. PIERLUIGI CACCARO
LUIGINA CACCARO
MAURIZIO CACCARO
ROBERTO CACCARO
MARILENA CACCARO

denominazione del lavoro
UNITA' MINIMA D'INTERVENTO "d": PIANO DI RECUPERO
denominazione della tavola
AREE DA CEDERE AL COMUNE

progetto: arch. Gianfranco Camporese, riviera A. Mussato n.103, 35139 Padova - tel e fax 049.8753206
con: dott. Andrea Belloni